

Comune di Sona - VR

PERMESSO DI COSTRUIRE

per la realizzazione di una nuova villetta unifamiliare in via Ponte S.Caterina, loc. San Giorgio in Salici, in prossimità della linea ferroviaria.

ELABORATO SOSTITUTIVO

09/11/2022

COMMITTENTE

Sig. Bianchi Massimo

PROGETTISTA

DIRETTORE LAVORI

Arch. Katia Rigo


TAVOLA

1


SCALA
1:100

Lo Studio si riserva i termini di legge la proprietà del presente disegno con diritto di riproduzione e cederlo a terzi senza sua autorizzazione

ESTRATTO TAVOLA N. 1 - VINCOLI

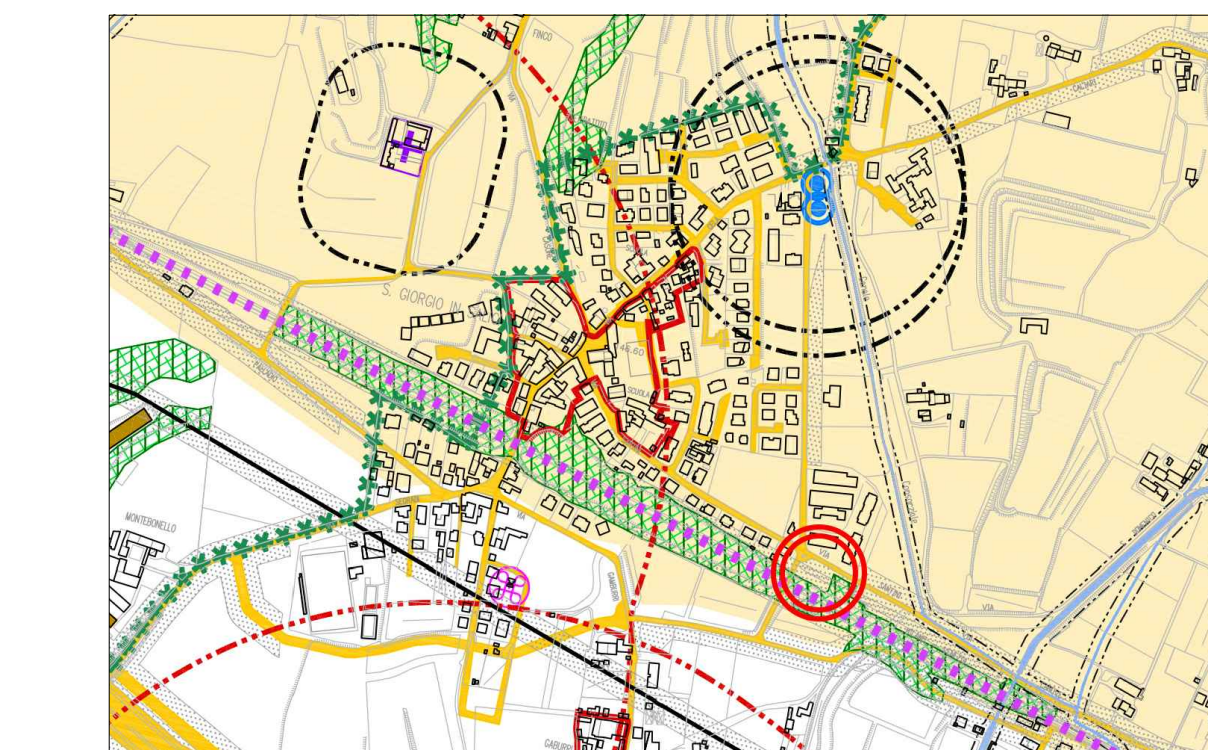


ESTRATTO TAVOLA N. 2 - INVARIANTI

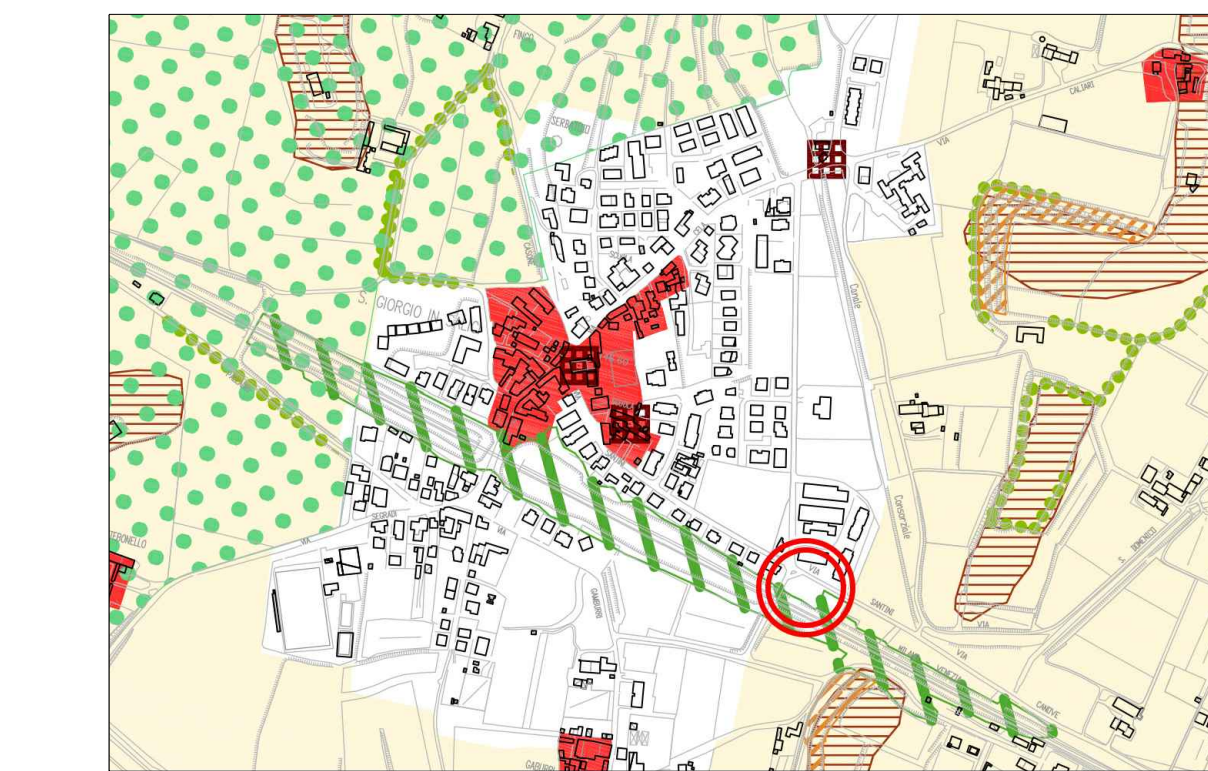


ORTOFOTO - localizzazione del lotto




ESTRATTO CATASTALE Foglio 30 - map. 24

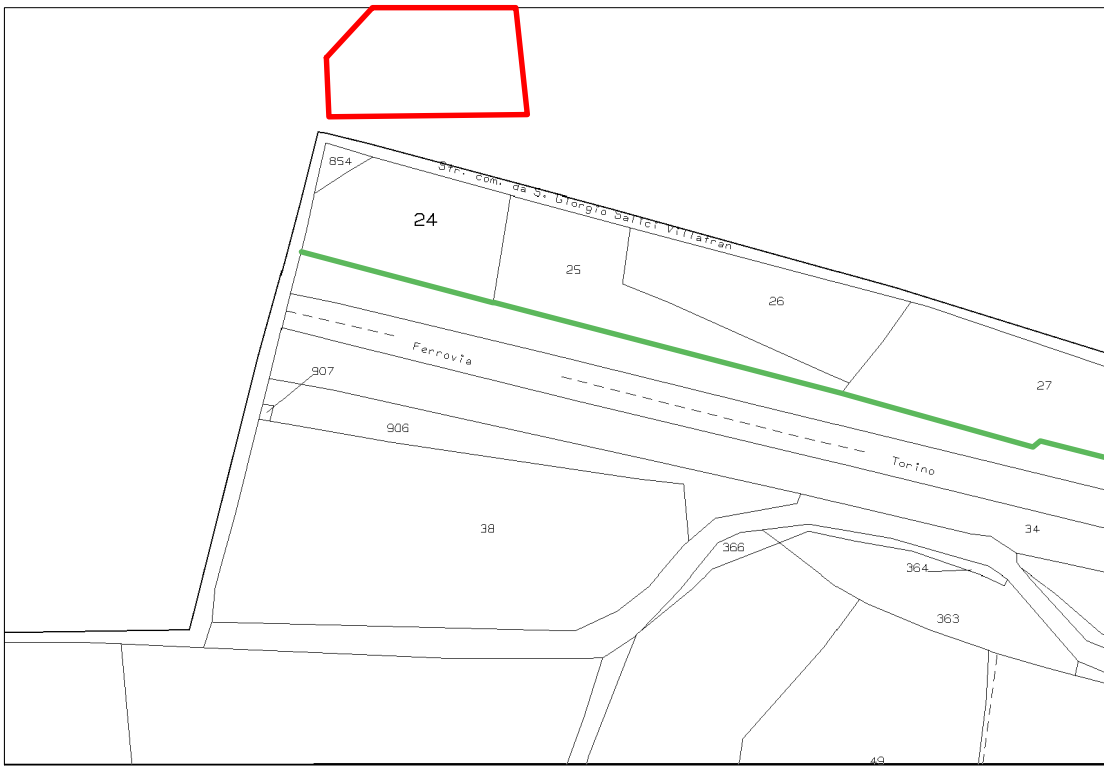


ESTRATTO N. 10 DEL 19 LUGLIO - P.I.

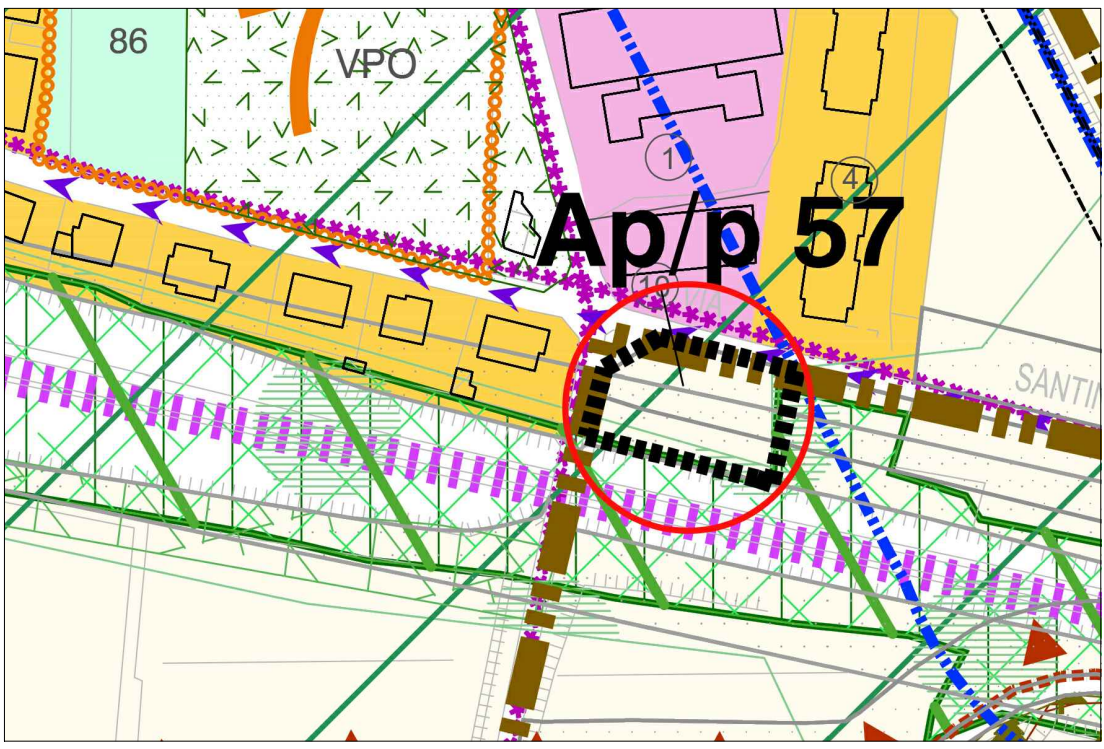


ESTRATTO TAVOLA N. 3 - FRAGILITÀ

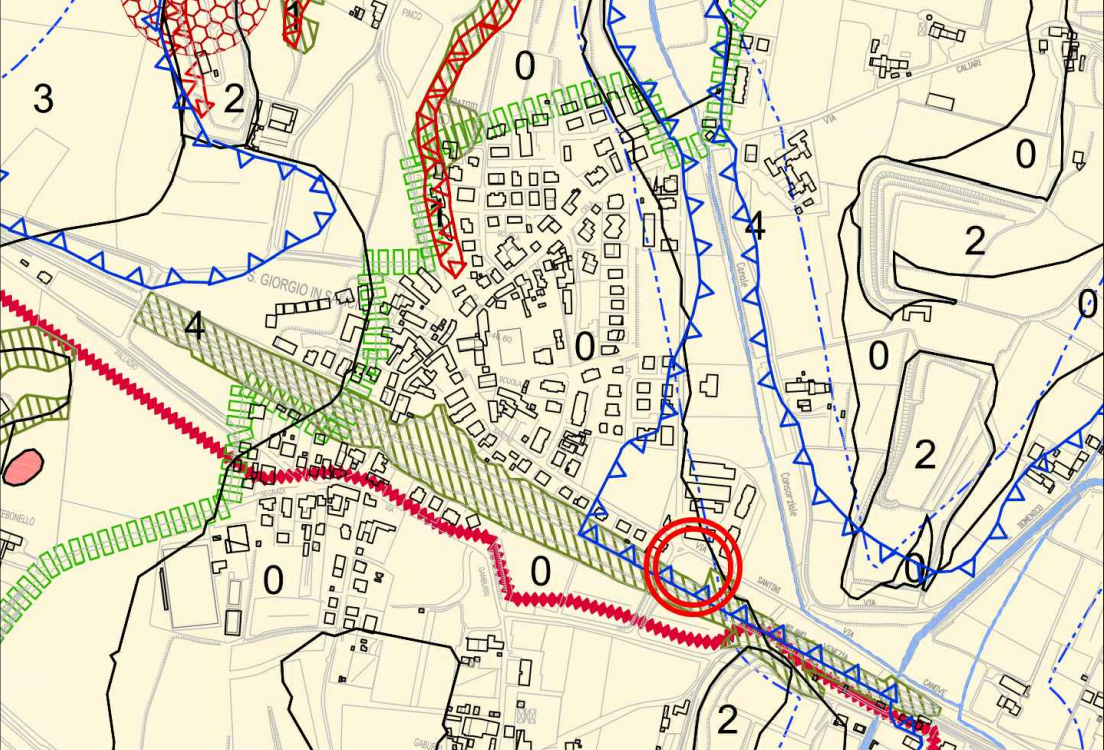


ESTRATTO TAVOLA N. 4 - TRASFORMABILITÀ

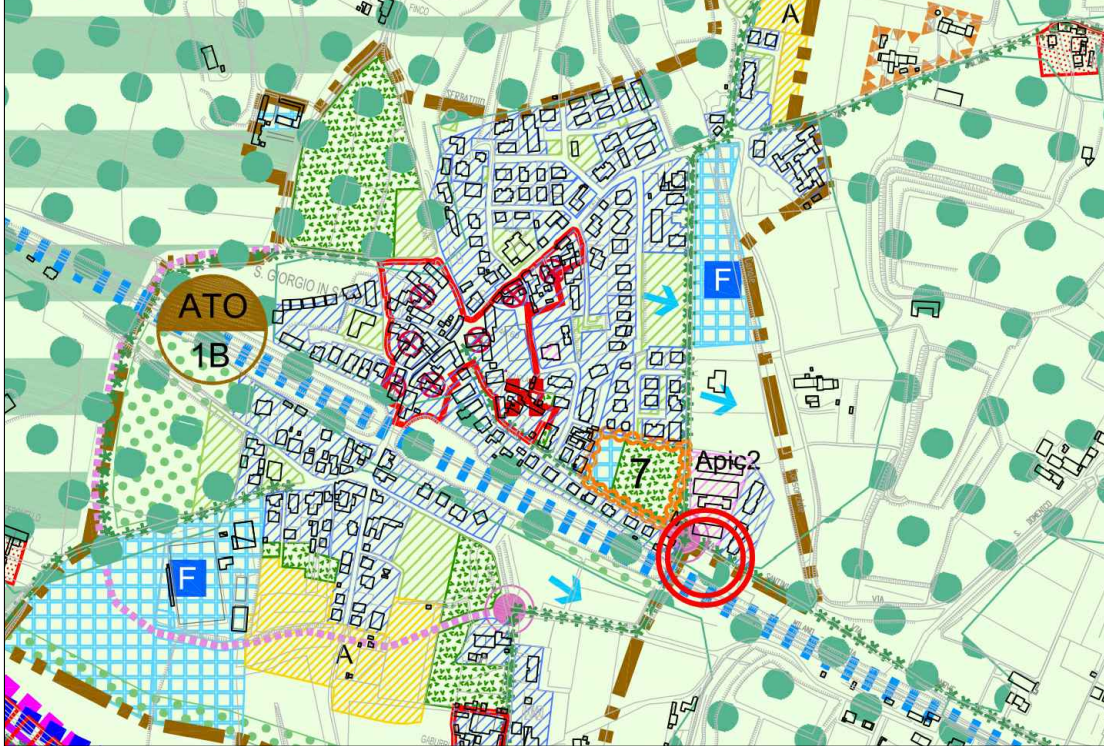


RILIEVO TOPOGRAFICO

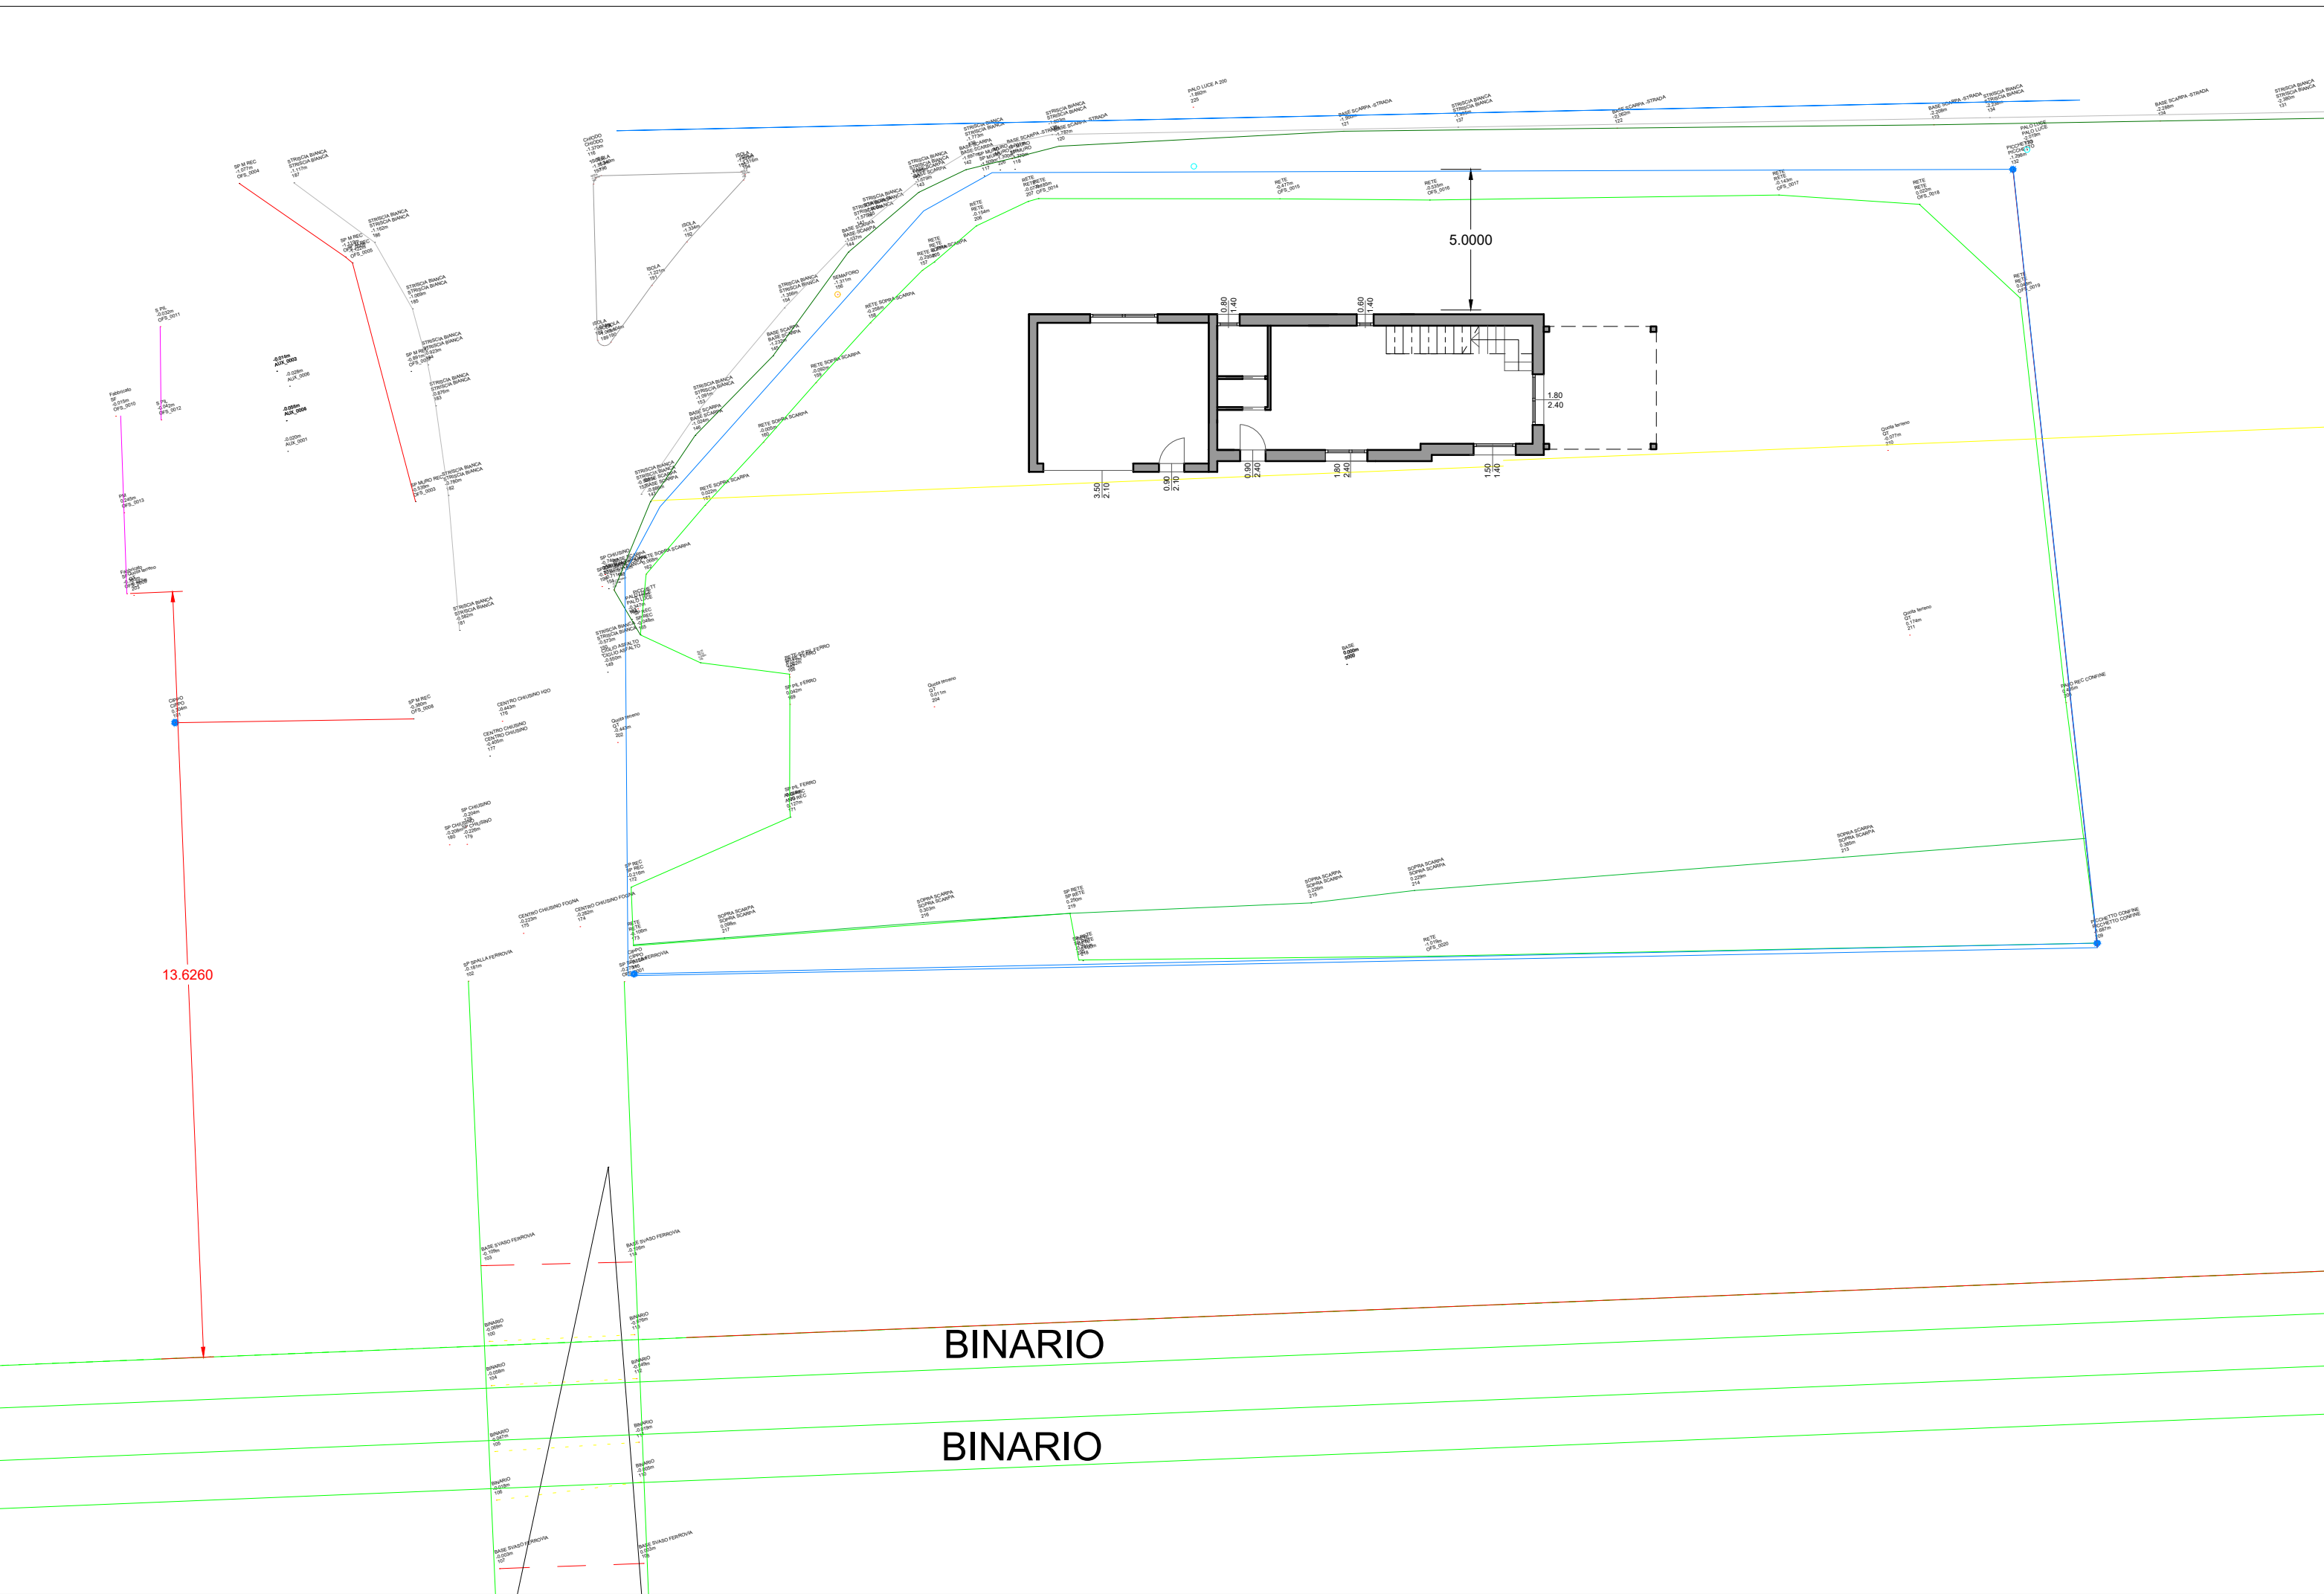


LOTTO - CONFINI - DISTANZE

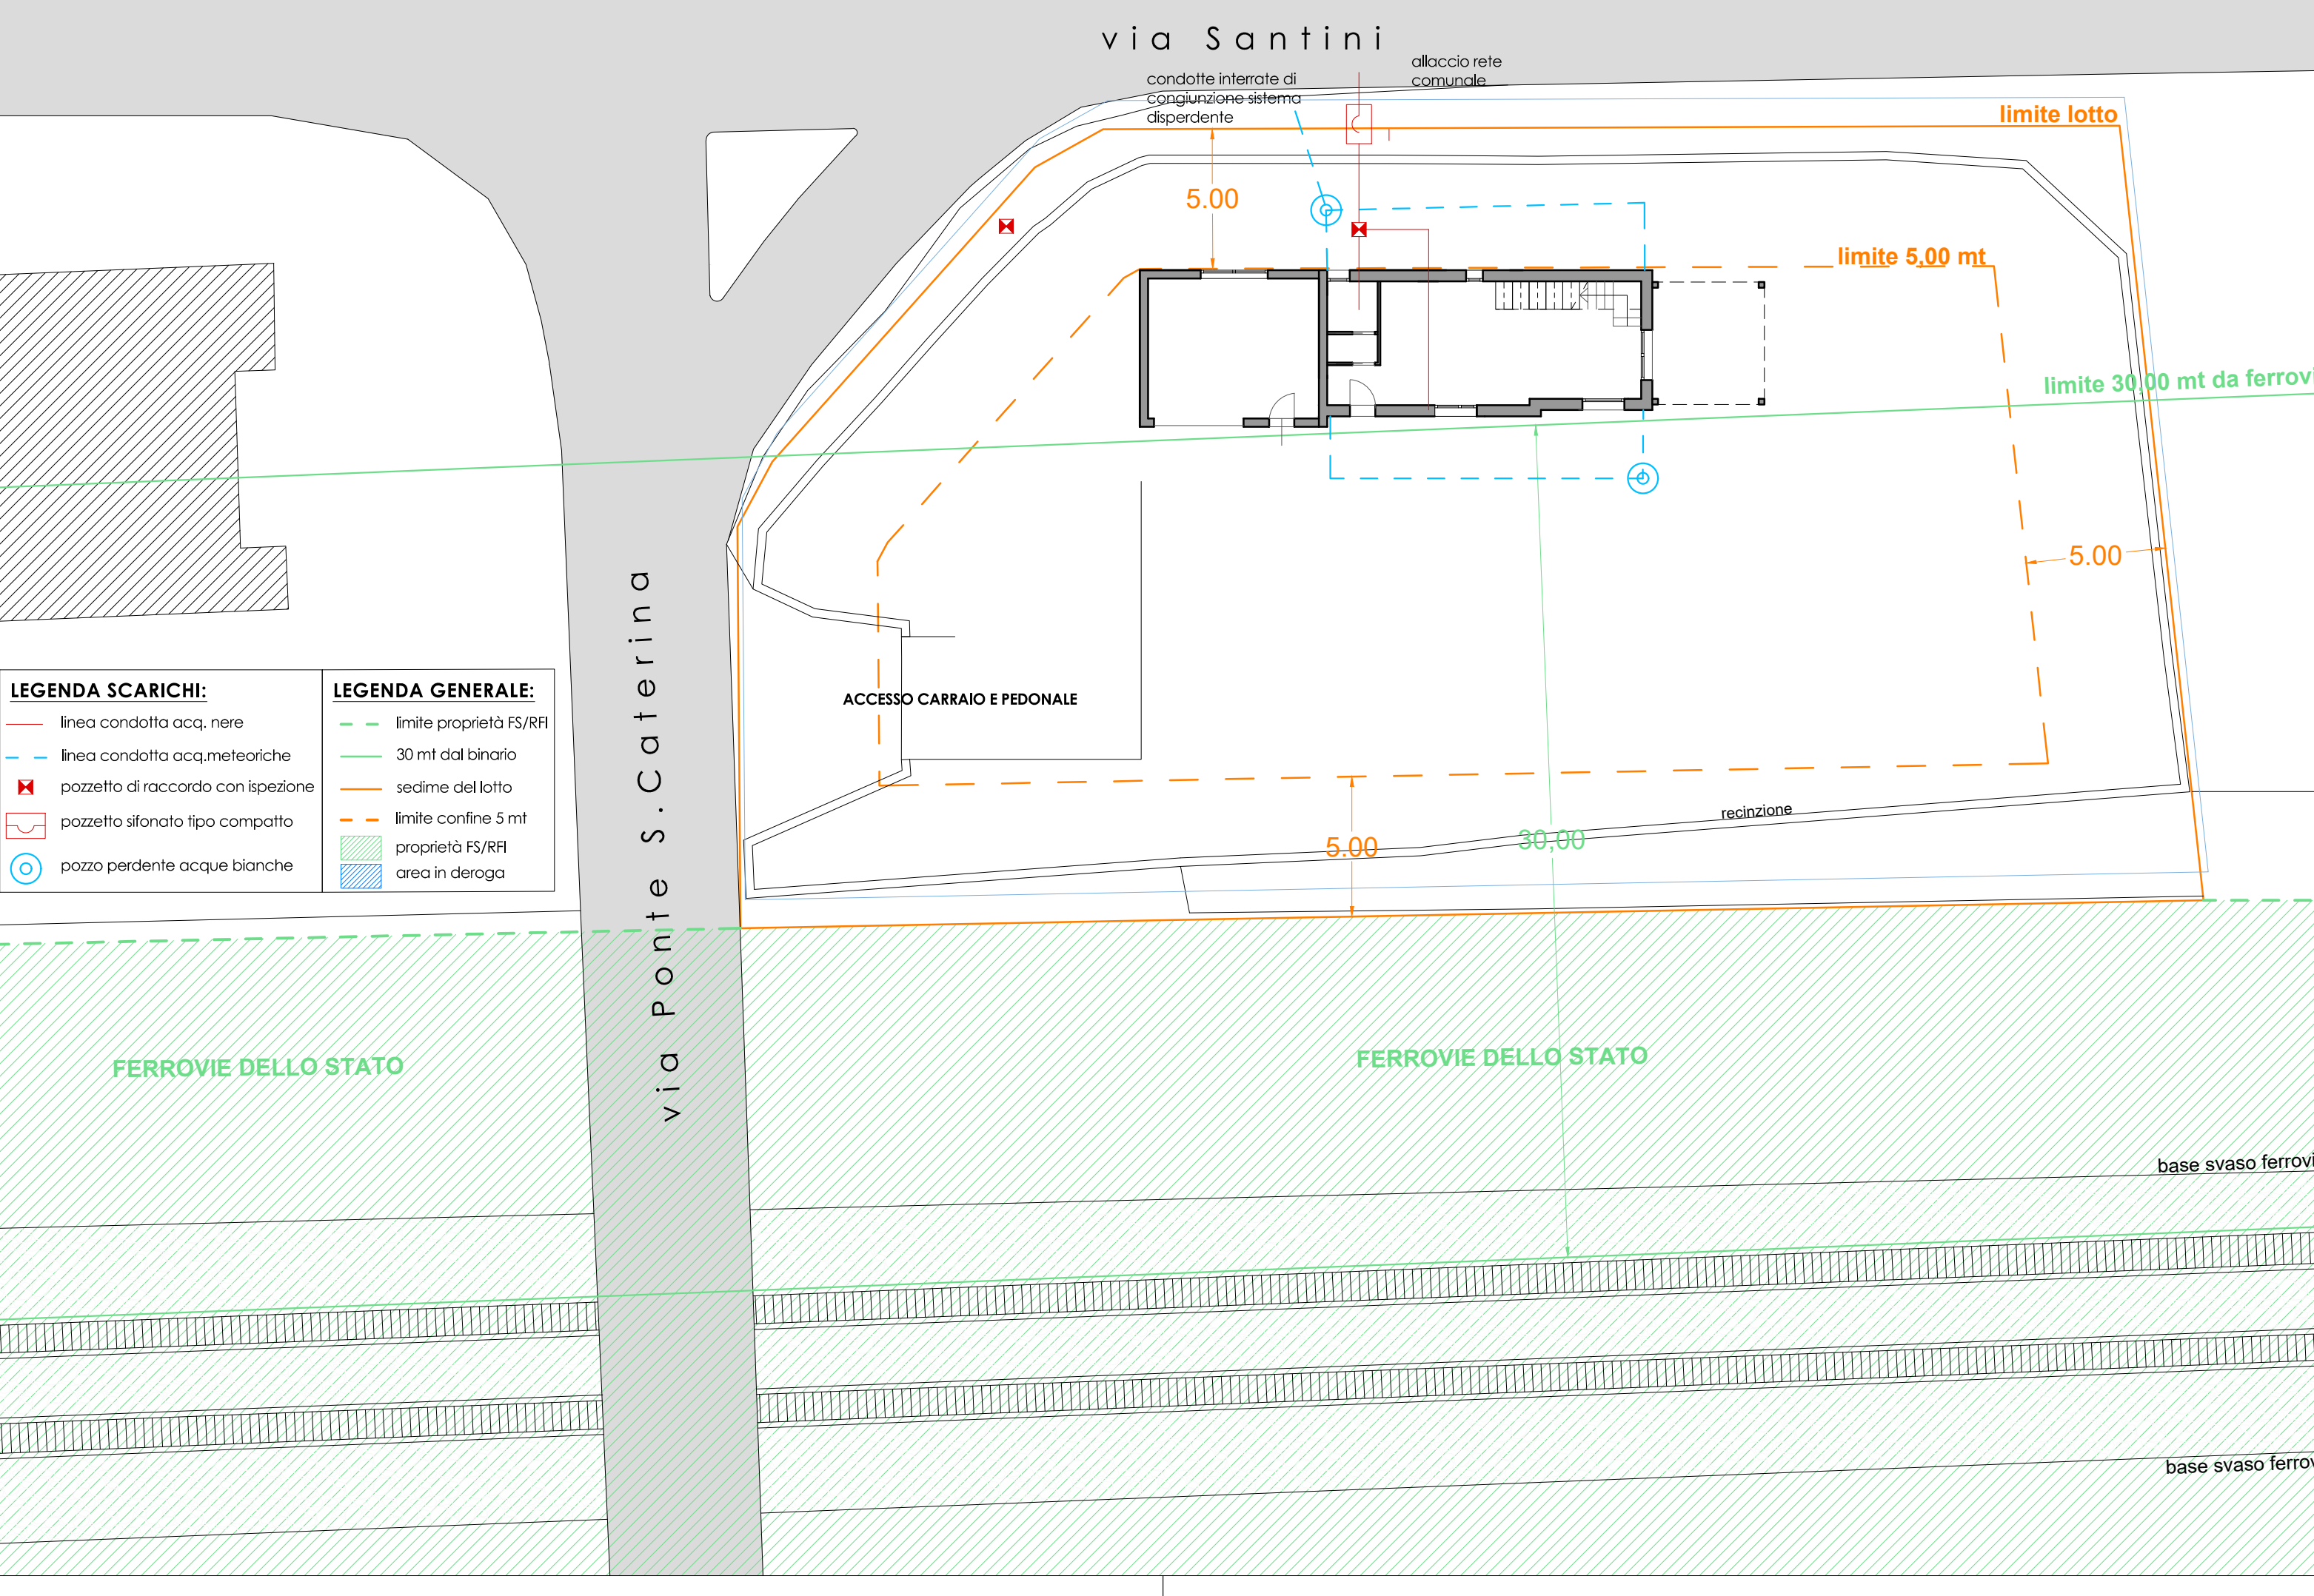


SEZIONE LONGITUDINALE

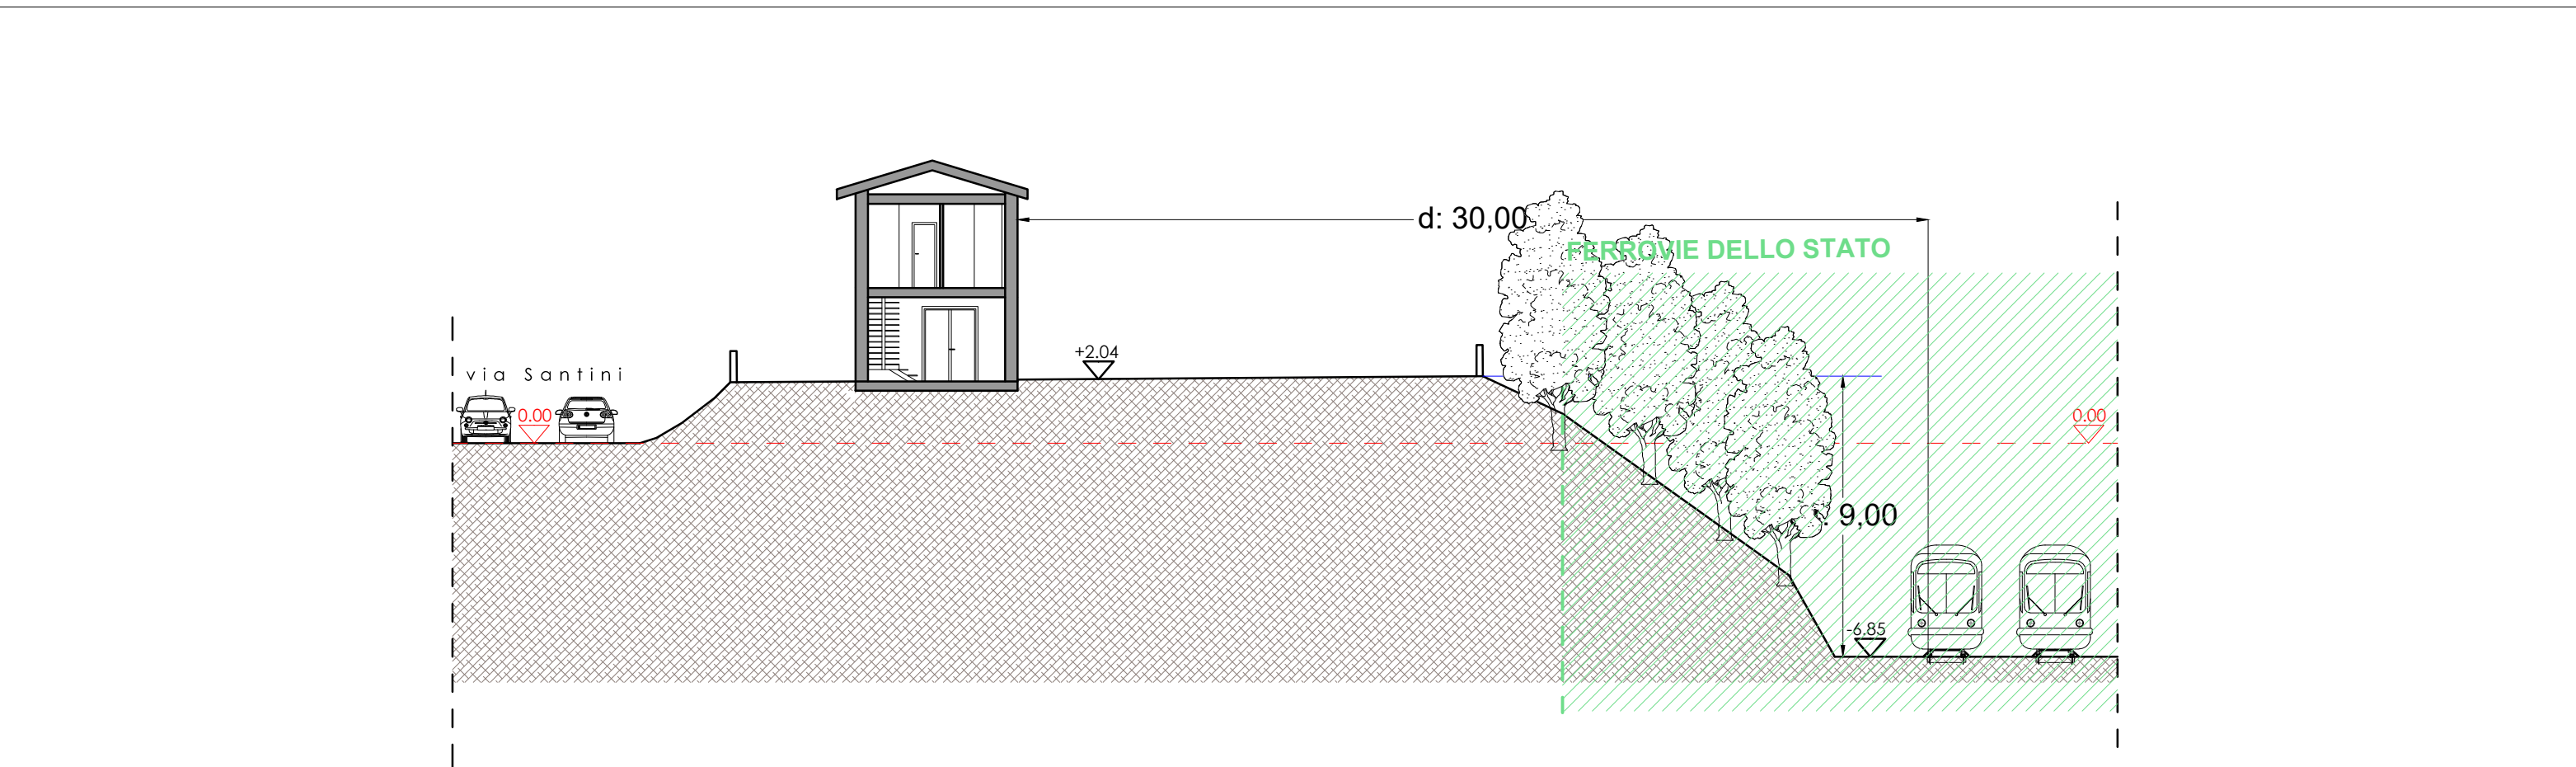

DIMOSTRAZIONE CALCOLO VOLUME

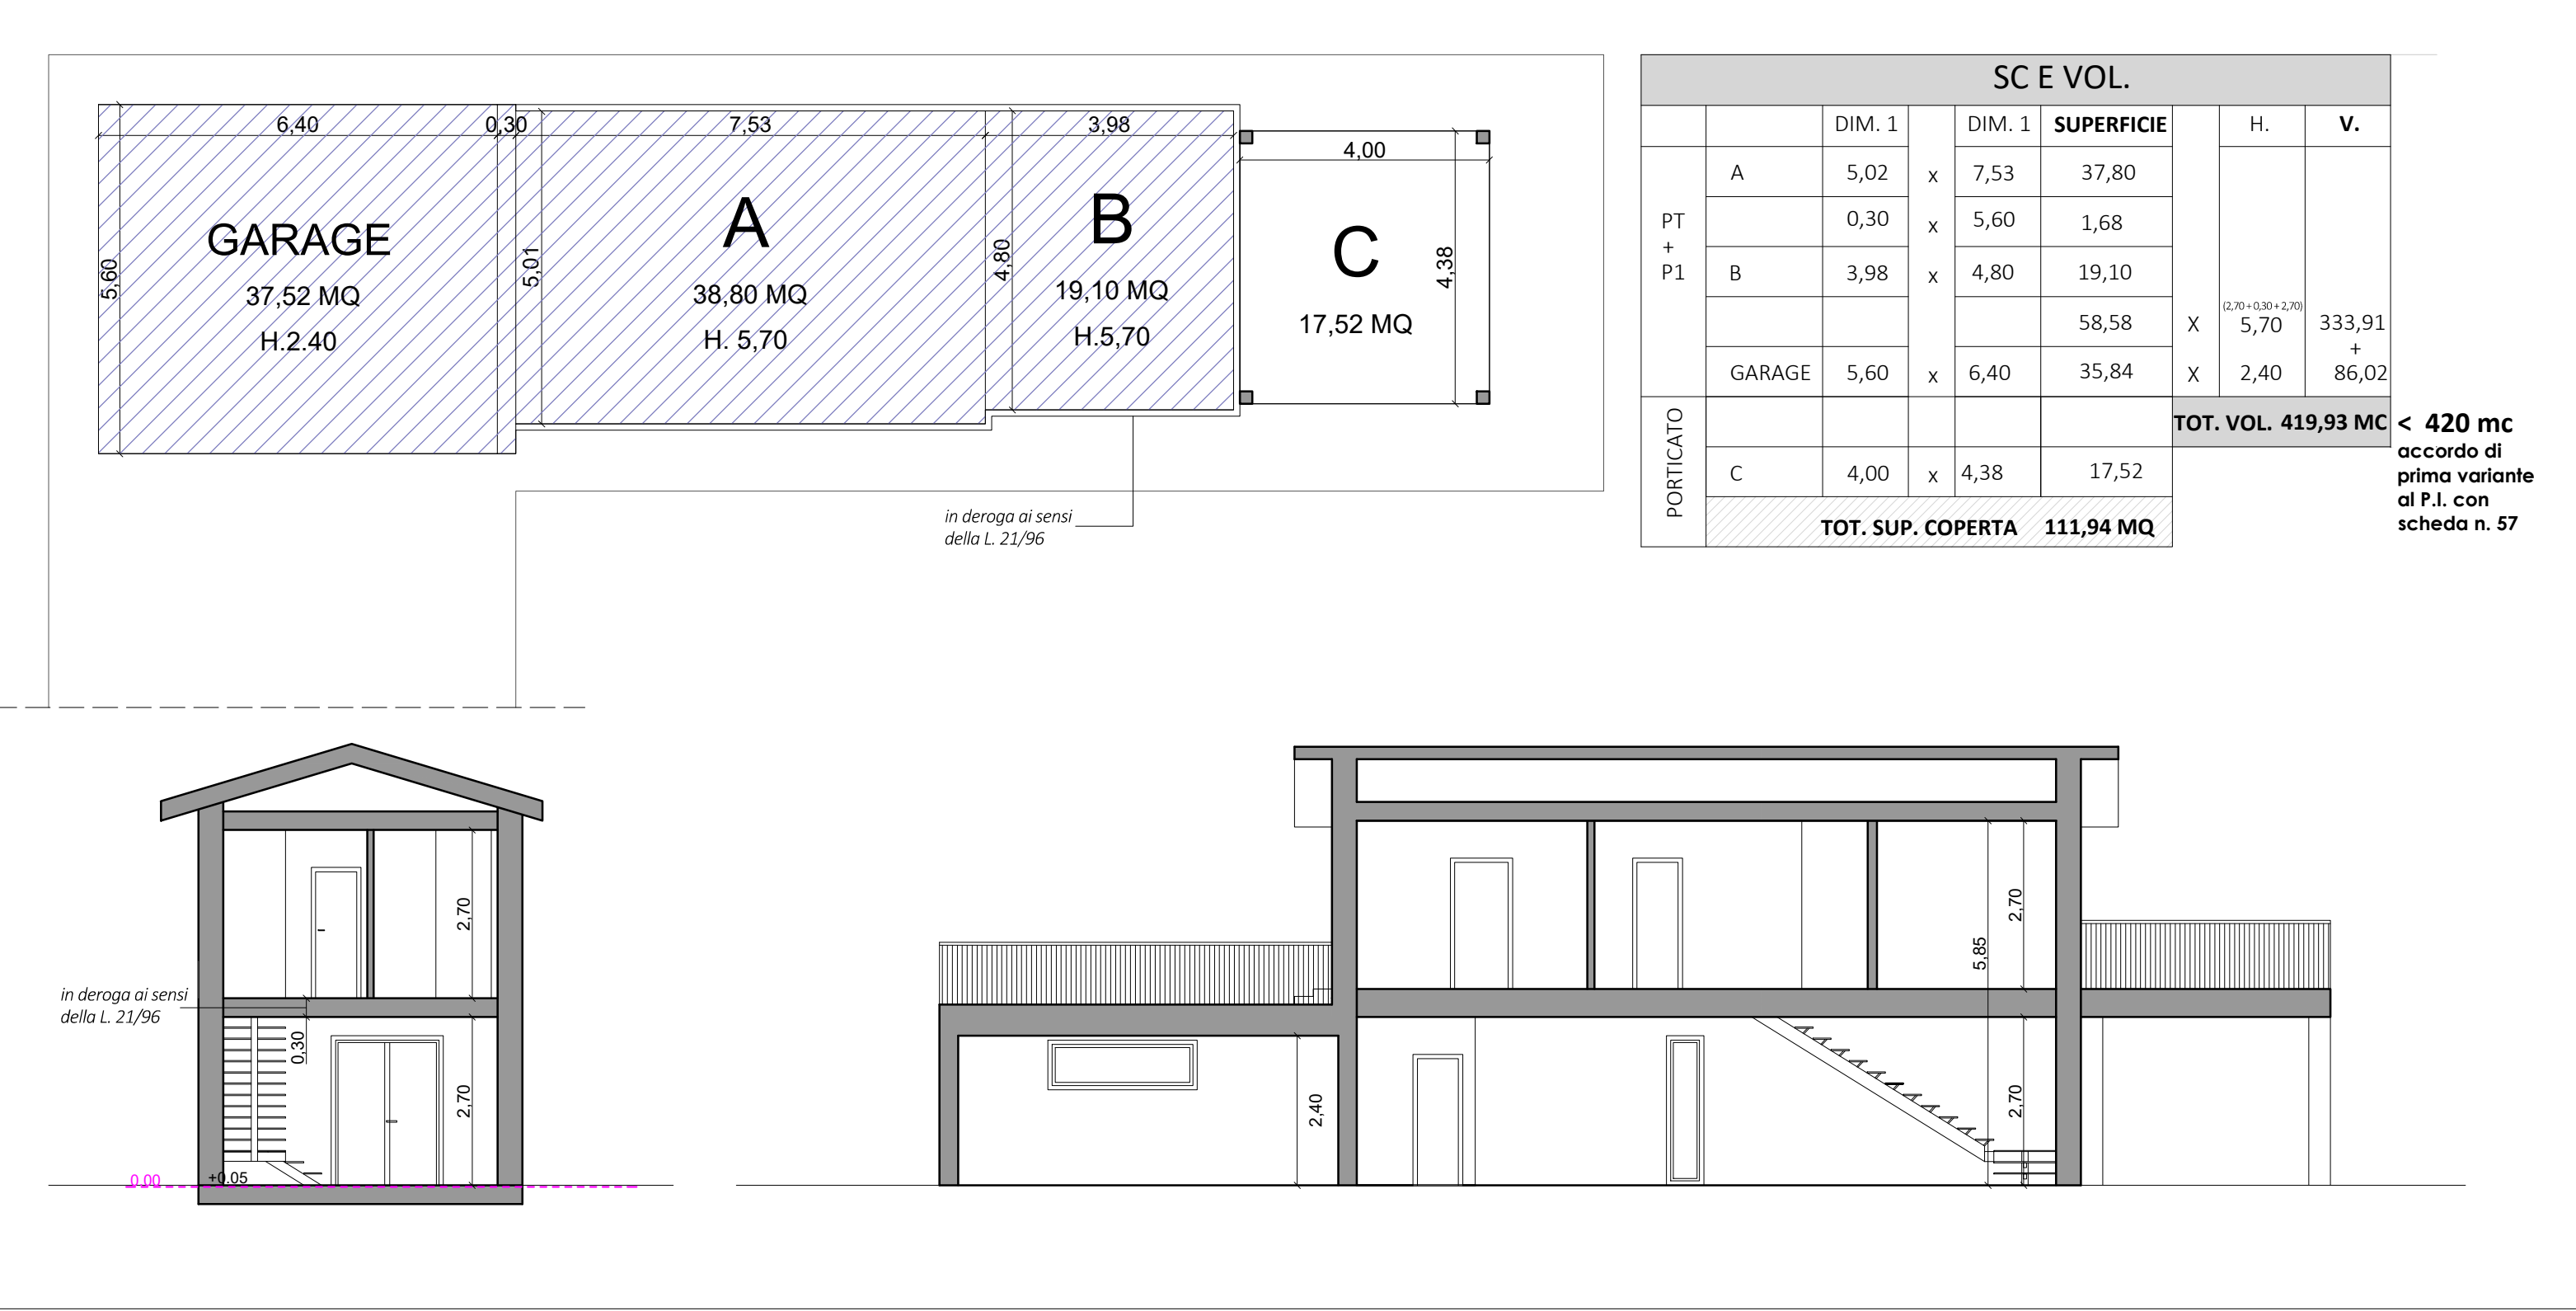


DIMOSTRAZIONE AI SENSI DELLA 122/89

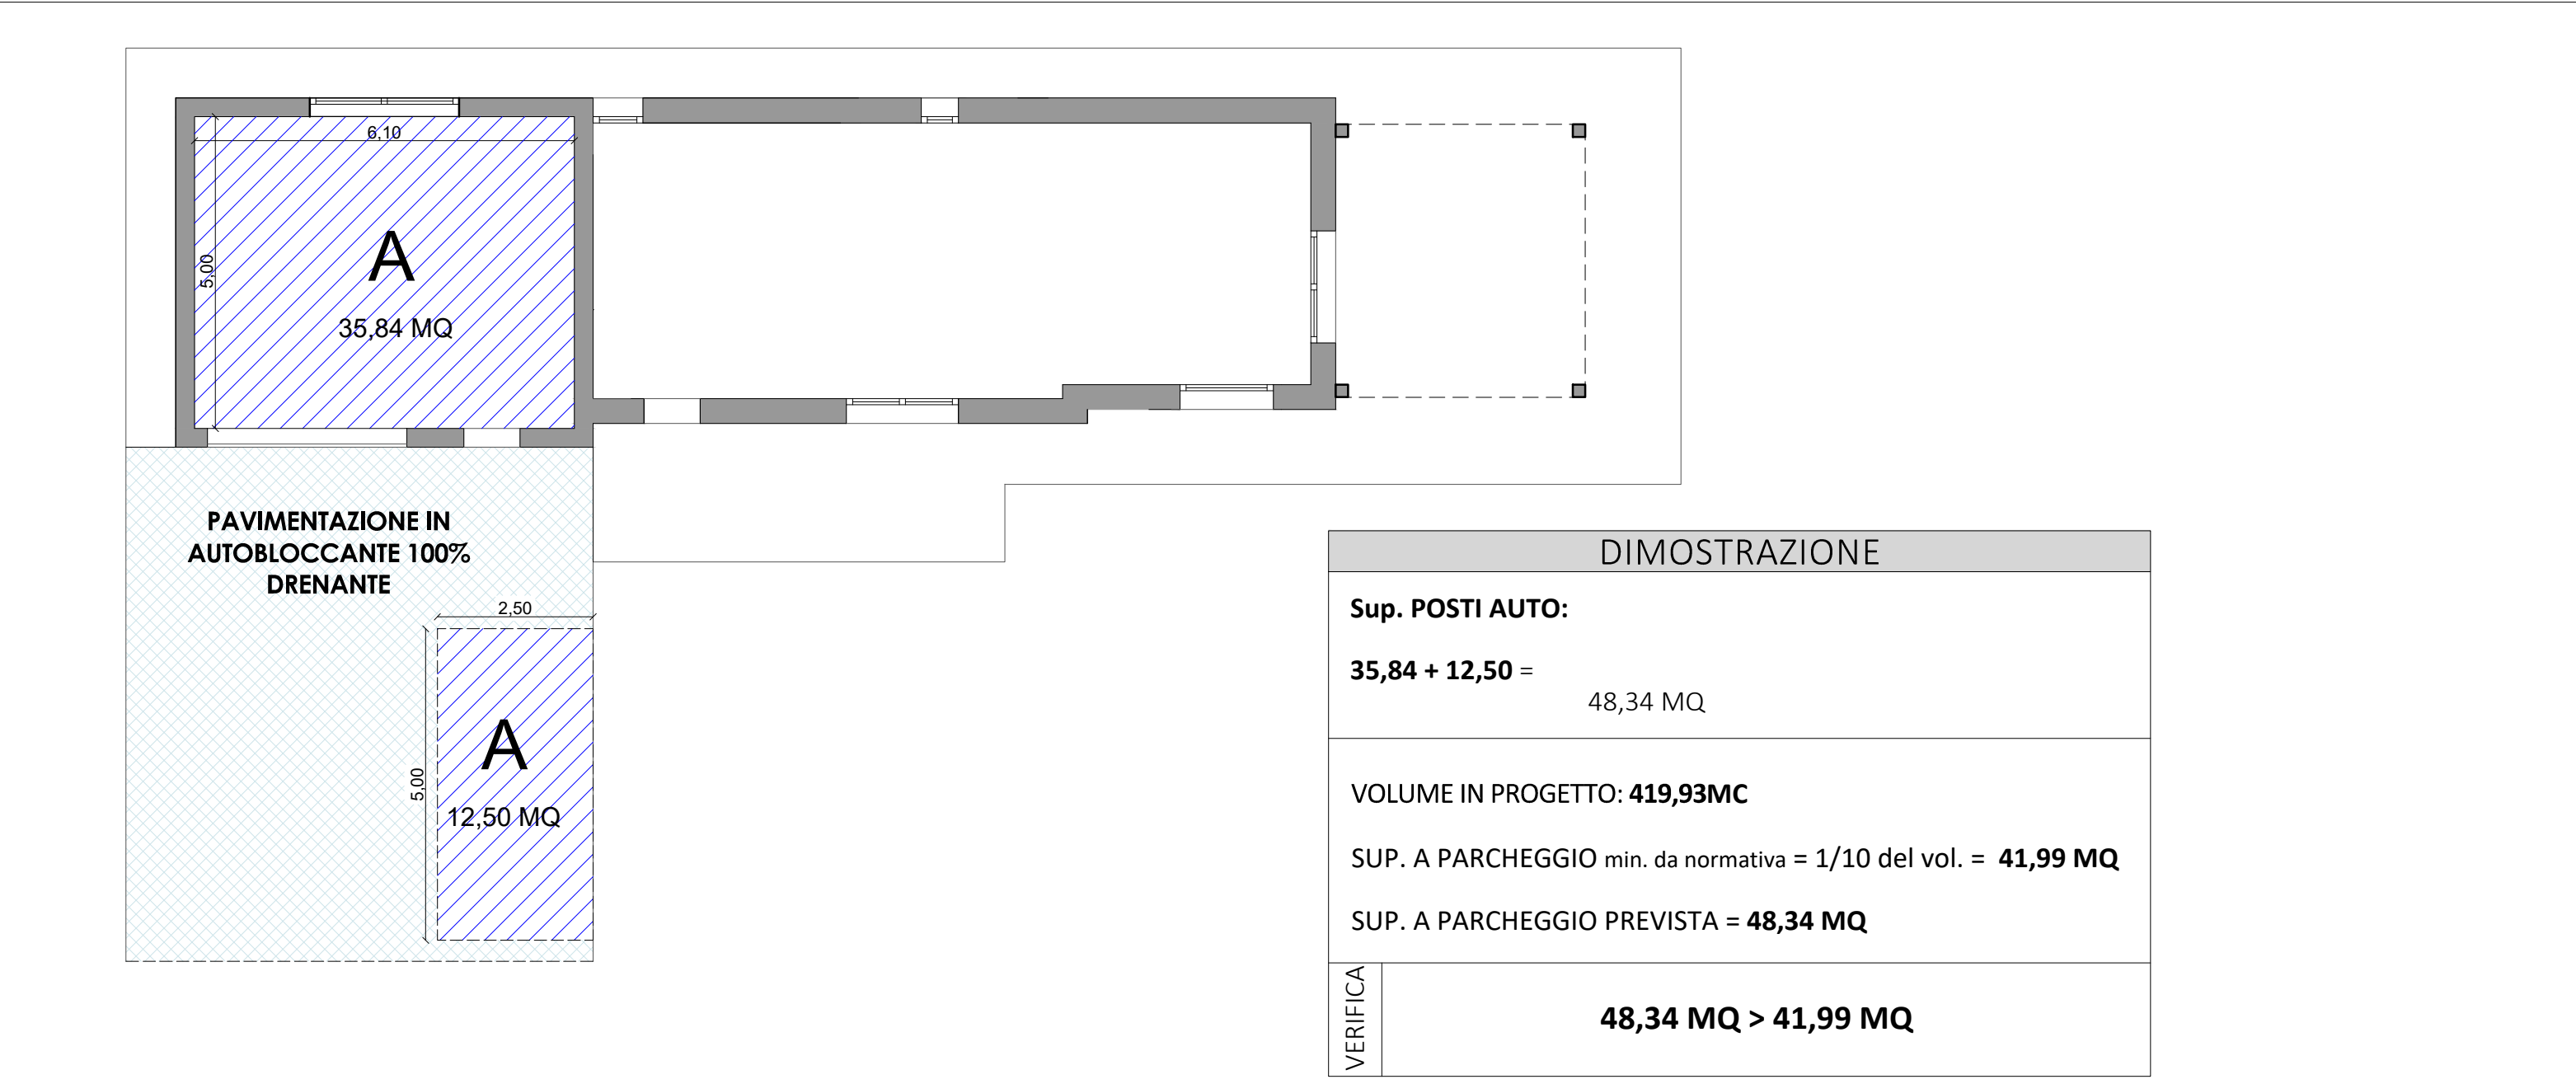

DIMOSTRAZIONE STANDARD VERDI/PAVIMENTATE



PIANO COPERTURA - POSIZIONAMENTO PANNELLI FOTOVOLTAICI E LINEA VITA

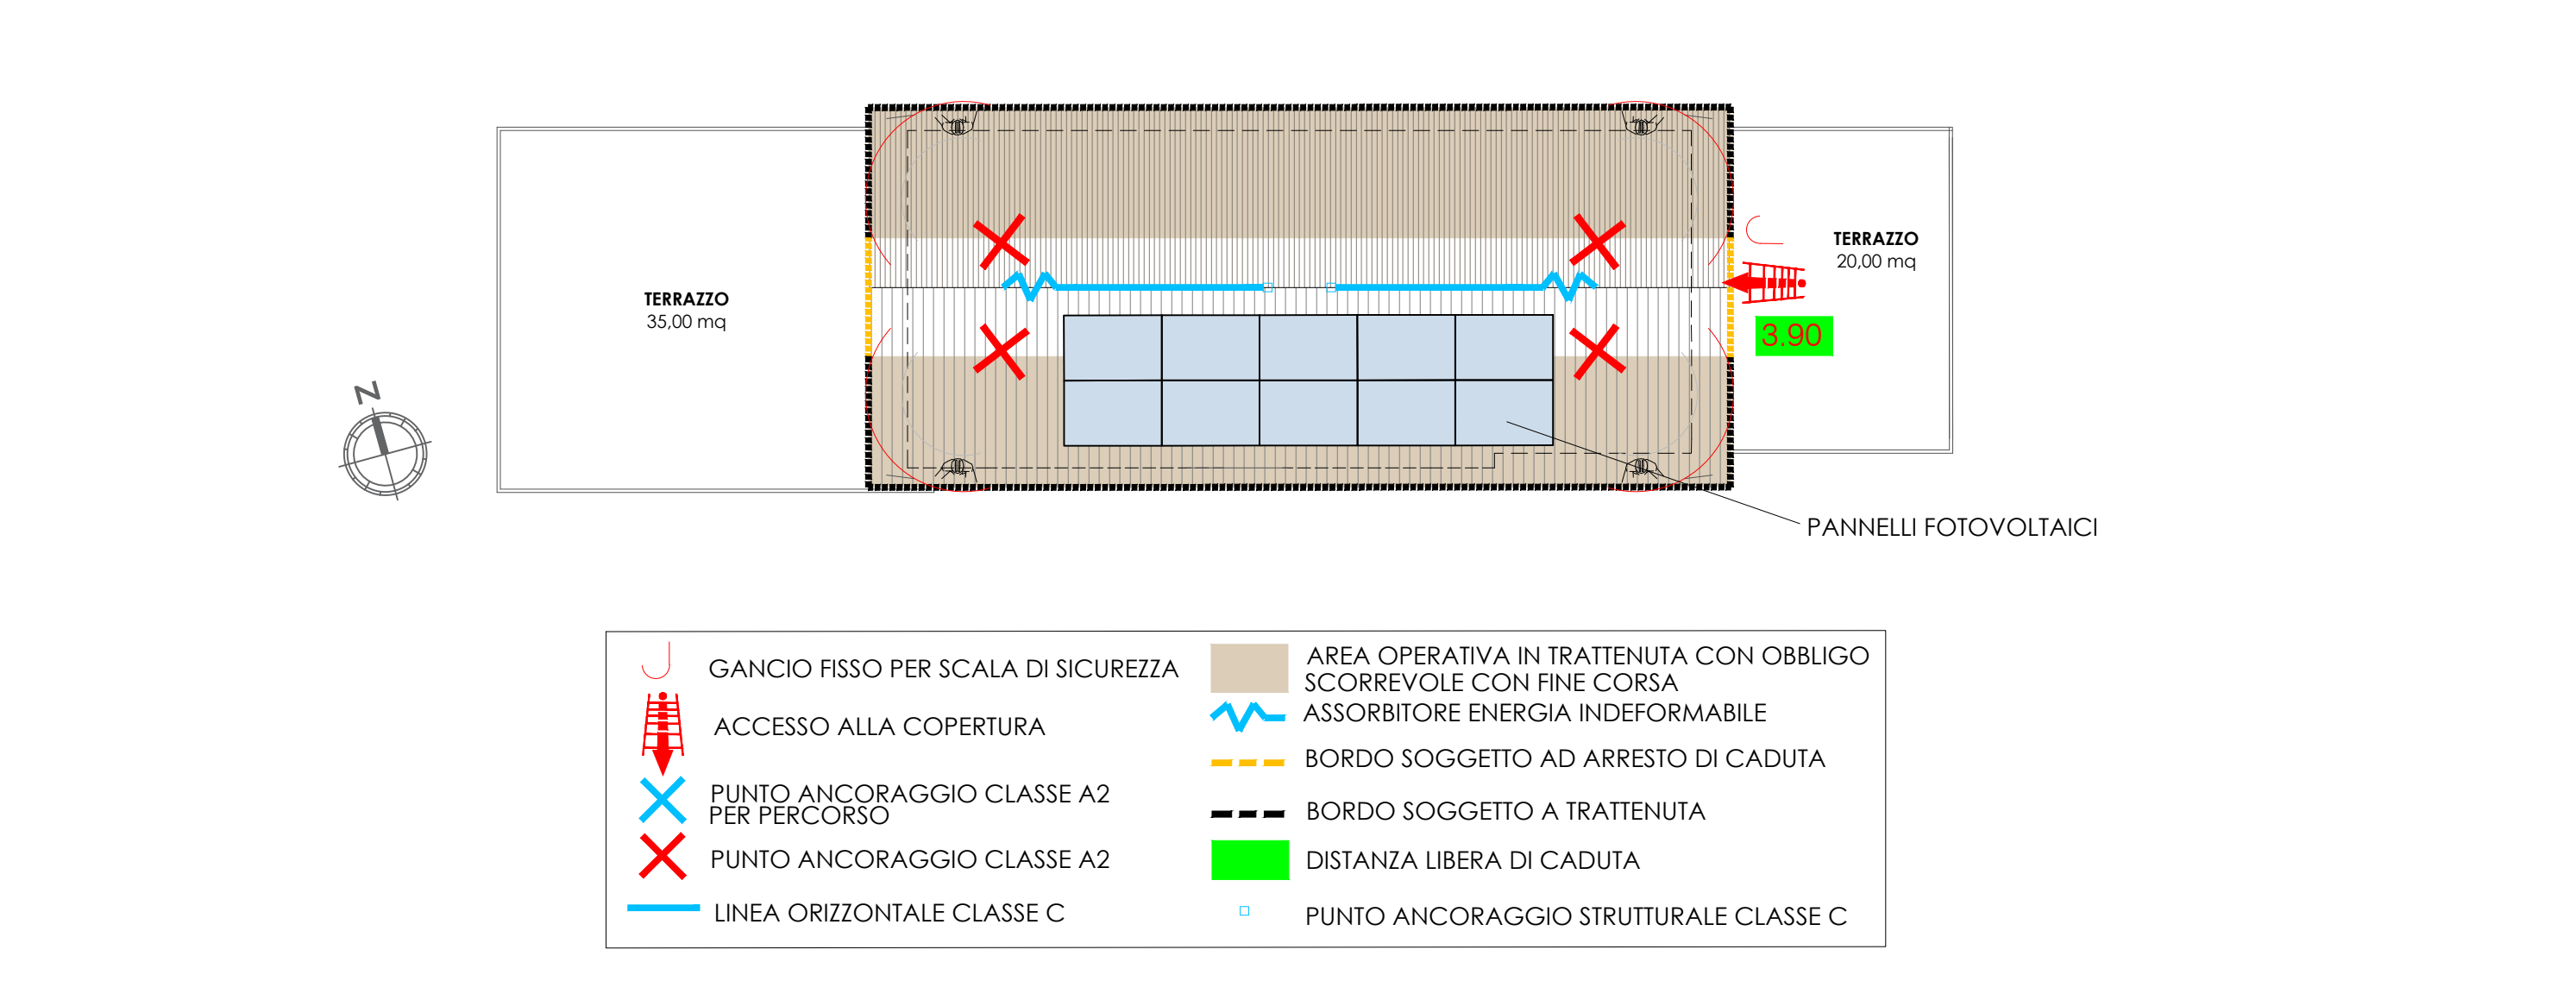

DETTAGLIO RECINZIONE E ACCESSI CARRAIO E PEDONALE

