

POSIZIONE

Tipologia

Piano

Totale piani dell'edificio


Esposizione

Appartamento

Terzo

4

Sud, Est

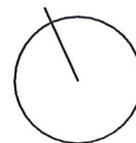


CARATTERISTICHE

Superficie commerciale

97 mq

Terrazzi

32 mq

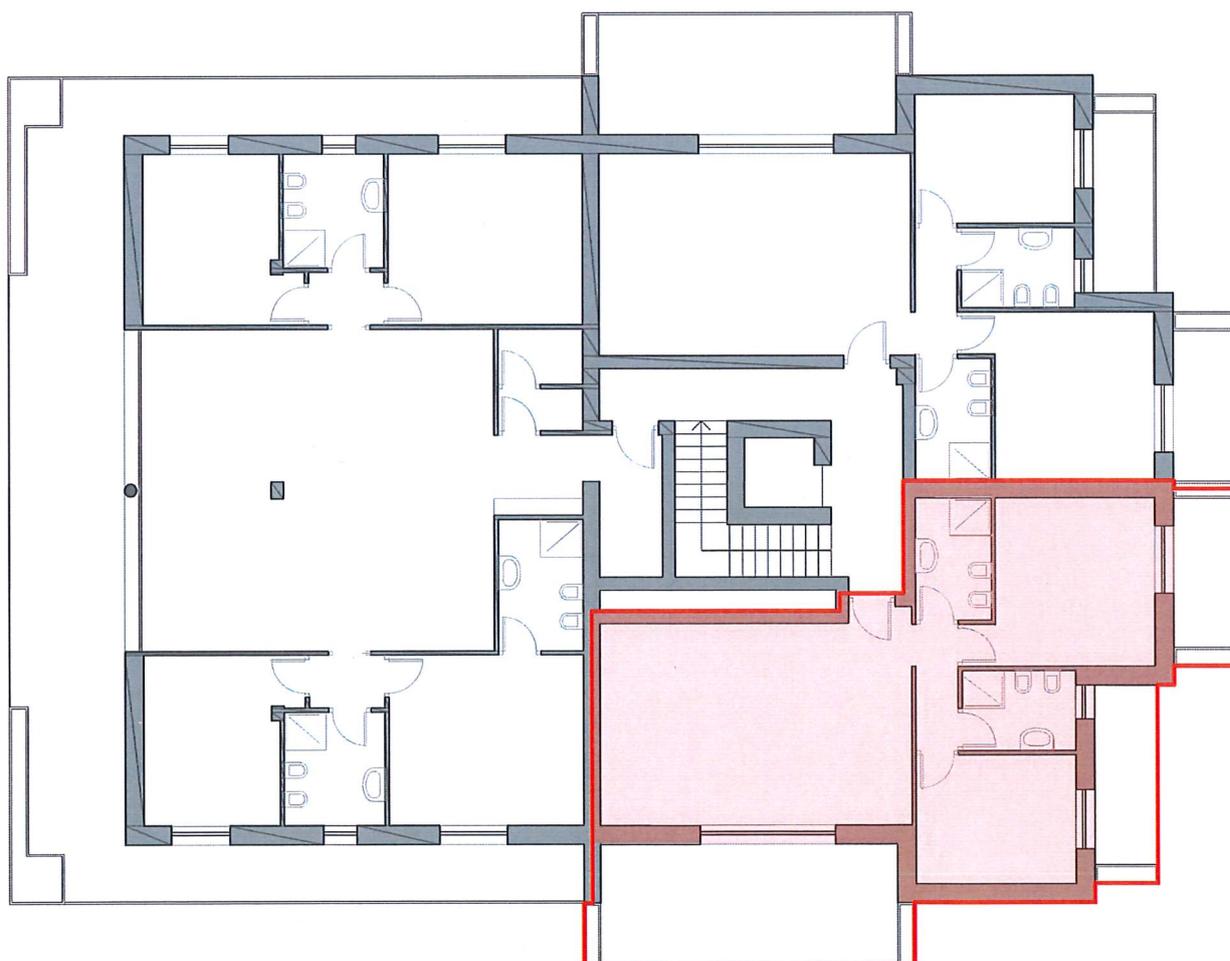

PIANO TERZO

scala 1:200