


HERDERGÄRTEN



HERDERSTRASSE 4, 6, 8 - 83024 ROSENHEIM
1:300

WERNDL &
PARTNER

HERDERGÄRTEN

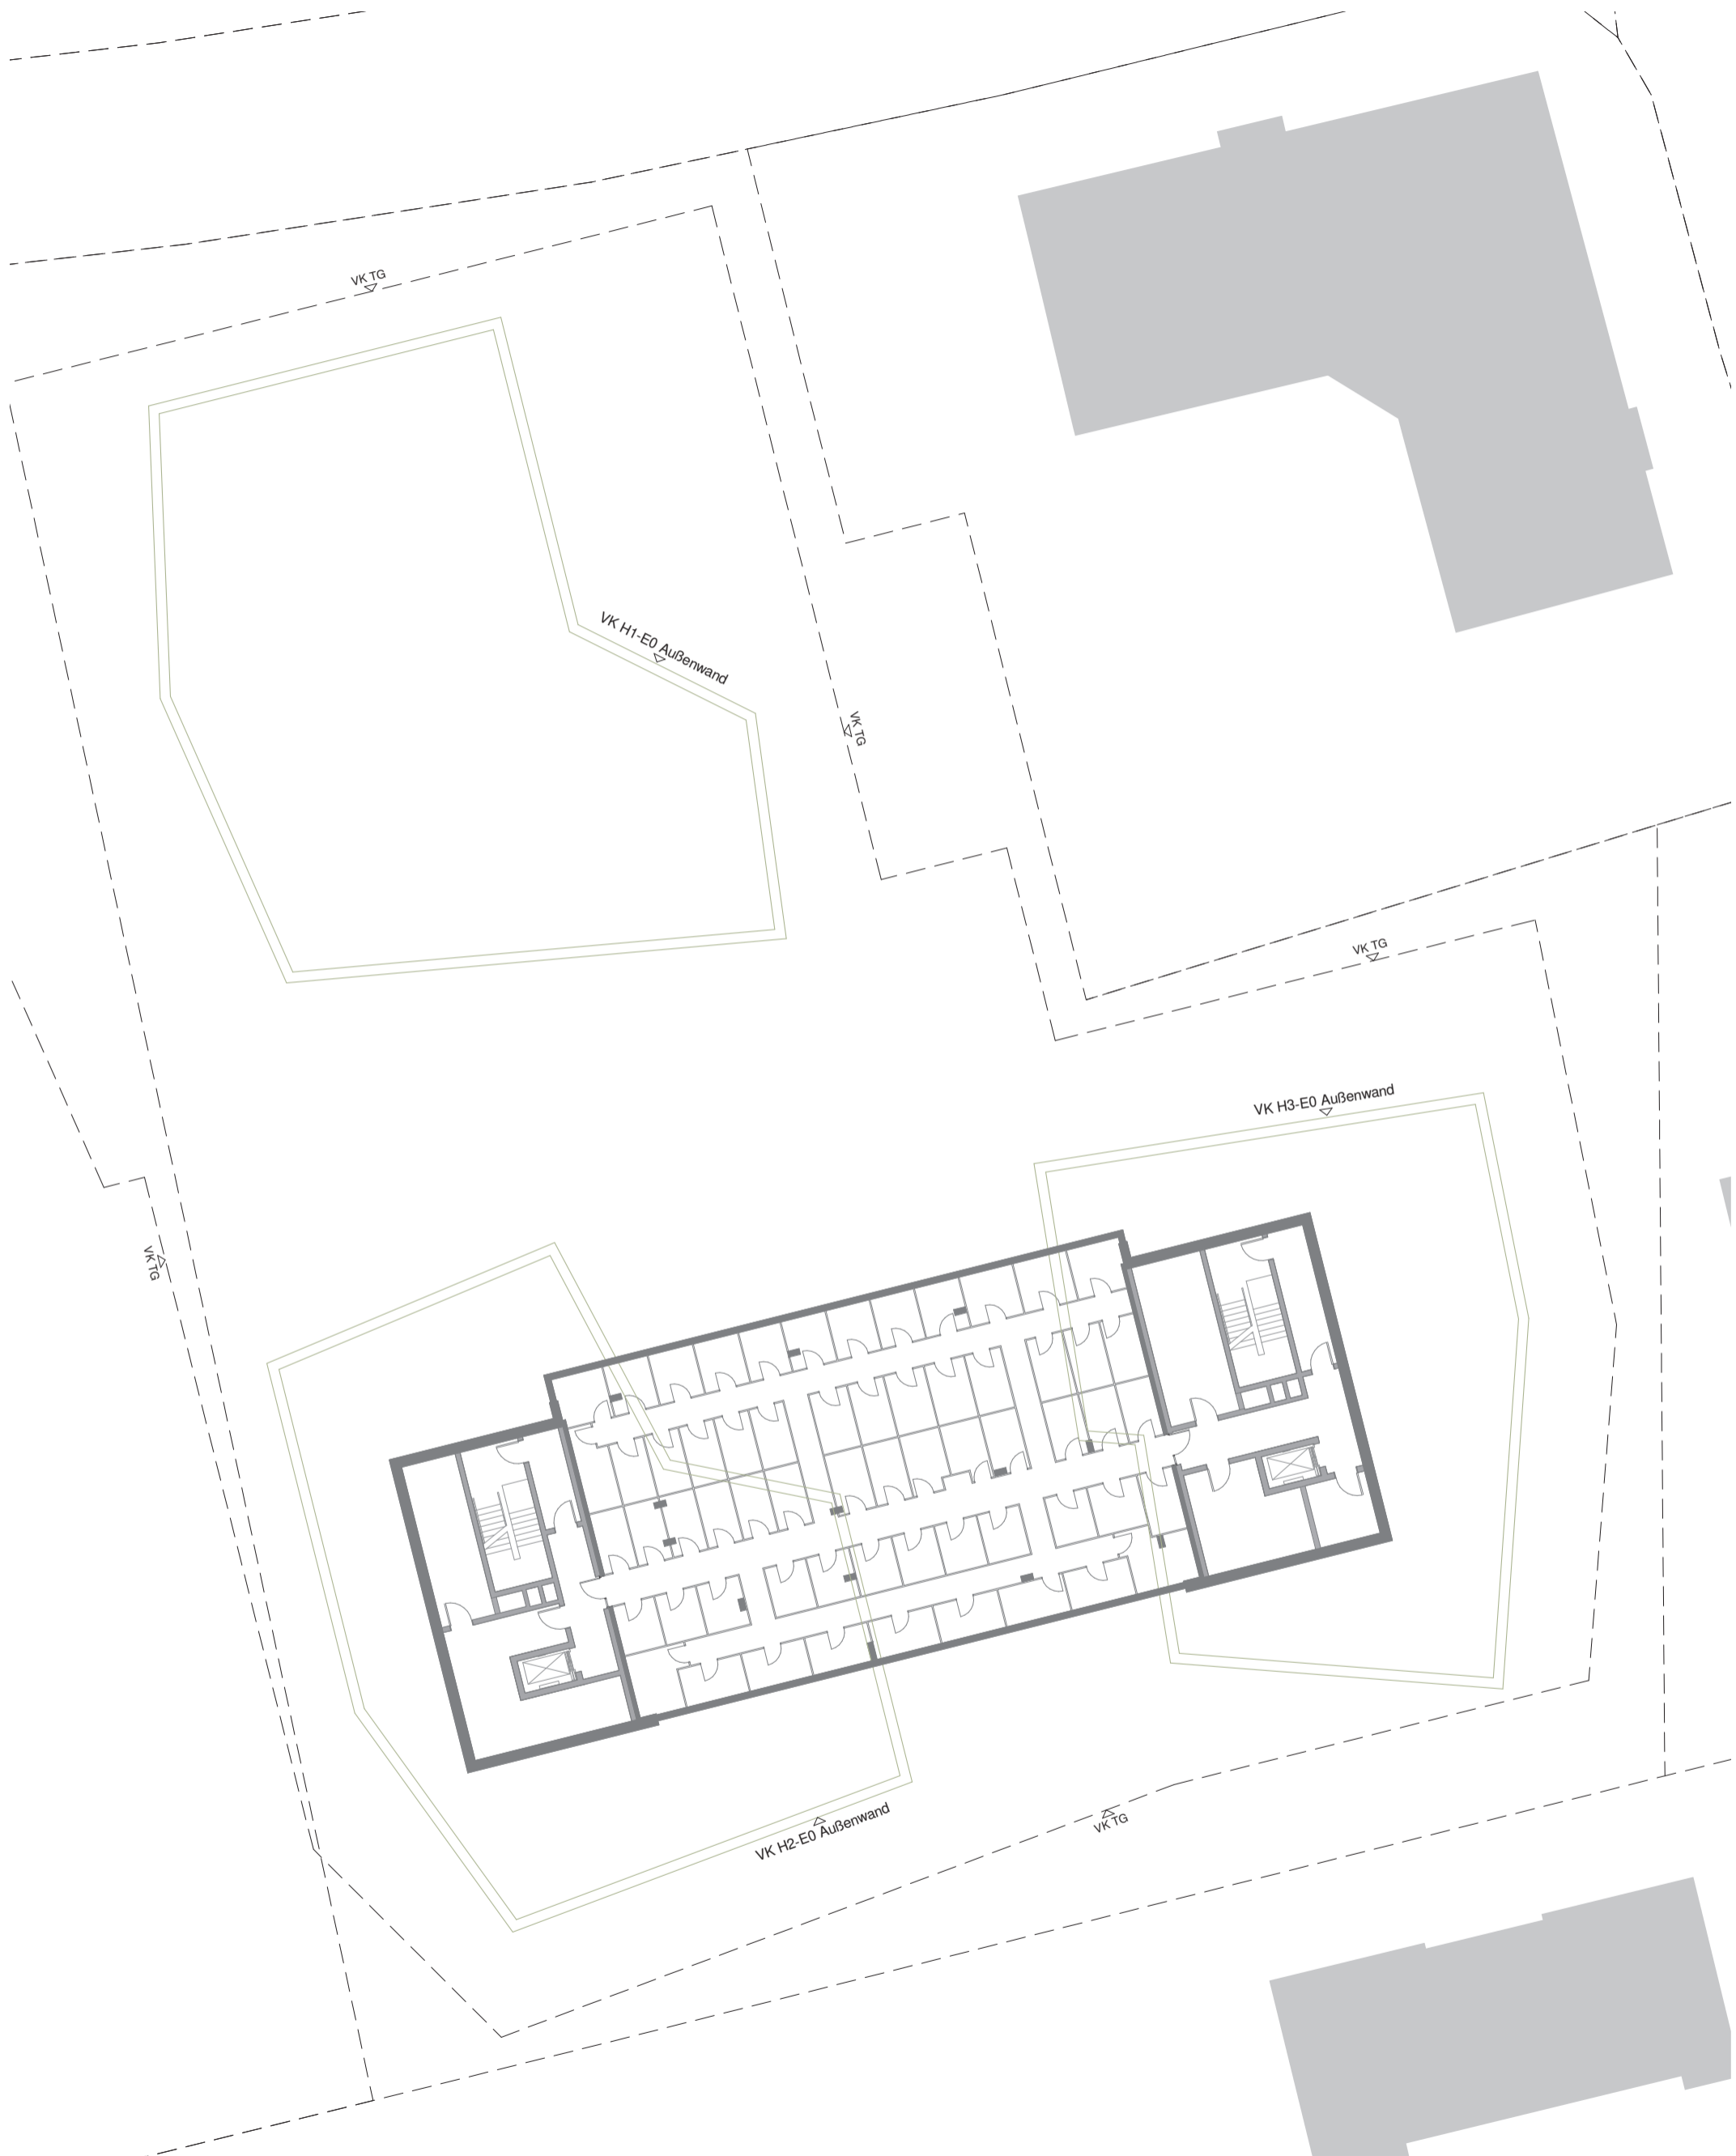

U2
1:300

WERNDL &
PARTNER

HERDERGÄRTEN



U1
1:300

WERNDL &
PARTNER

HERDERGÄRTEN



EO
1:300

WERNDL &
PARTNER

HERDERGÄRTEN

TG EINFABRT

Wohnung 1.X.7
Wohnfläche 67 m²

Wohnung 1.X.1
Wohnfläche 65 m²

Wohnung 1.X.2
Wohnfläche 73 m²

Wohnung 1.X.6
Wohnfläche 88 m²

Wohnung 1.X.3
Wohnfläche 95 m²

Wohnung 1.X.5
Wohnfläche 86 m²

Wohnung 1.X.4
Wohnfläche 77 m²

Wohnung 2.X.6
Wohnfläche 73 m²

Wohnung 3.X.6
Wohnfläche 66 m²

Wohnung 3.X.1
Wohnfläche 77 m²

Wohnung 2.X.1
Wohnfläche 90 m²

Wohnung 3.X.5
Wohnfläche 76 m²

Wohnung 3.X.2
Wohnfläche 77 m²

Wohnung 2.X.5
Wohnfläche 95 m²

Wohnung 3.X.4
Wohnfläche 72 m²

Wohnung 3.X.3
Wohnfläche 64 m²

Wohnung 2.X.2
Wohnfläche 73 m²

Wohnung 2.X.4
Wohnfläche 103 m²

Wohnung 2.X.3
Wohnfläche 63 m²



E1 / E2 / E3 / E4
1:300

WERNDL &
PARTNER

HERDERGÄRTEN

TG EINFABRT

Wohnung 1.5.2
Wohnfläche 258 m²

Wohnung 1.5.1
Wohnfläche 213 m²

Wohnung 3.5.2
Wohnfläche 201 m²

Wohnung 2.5.2
Wohnfläche 226 m²

Wohnung 2.5.1
Wohnfläche 185 m²


Wohnung 3.5.1
Wohnfläche 152 m²



E5
1:300

WERNDL &
PARTNER

HERDERGÄRTEN

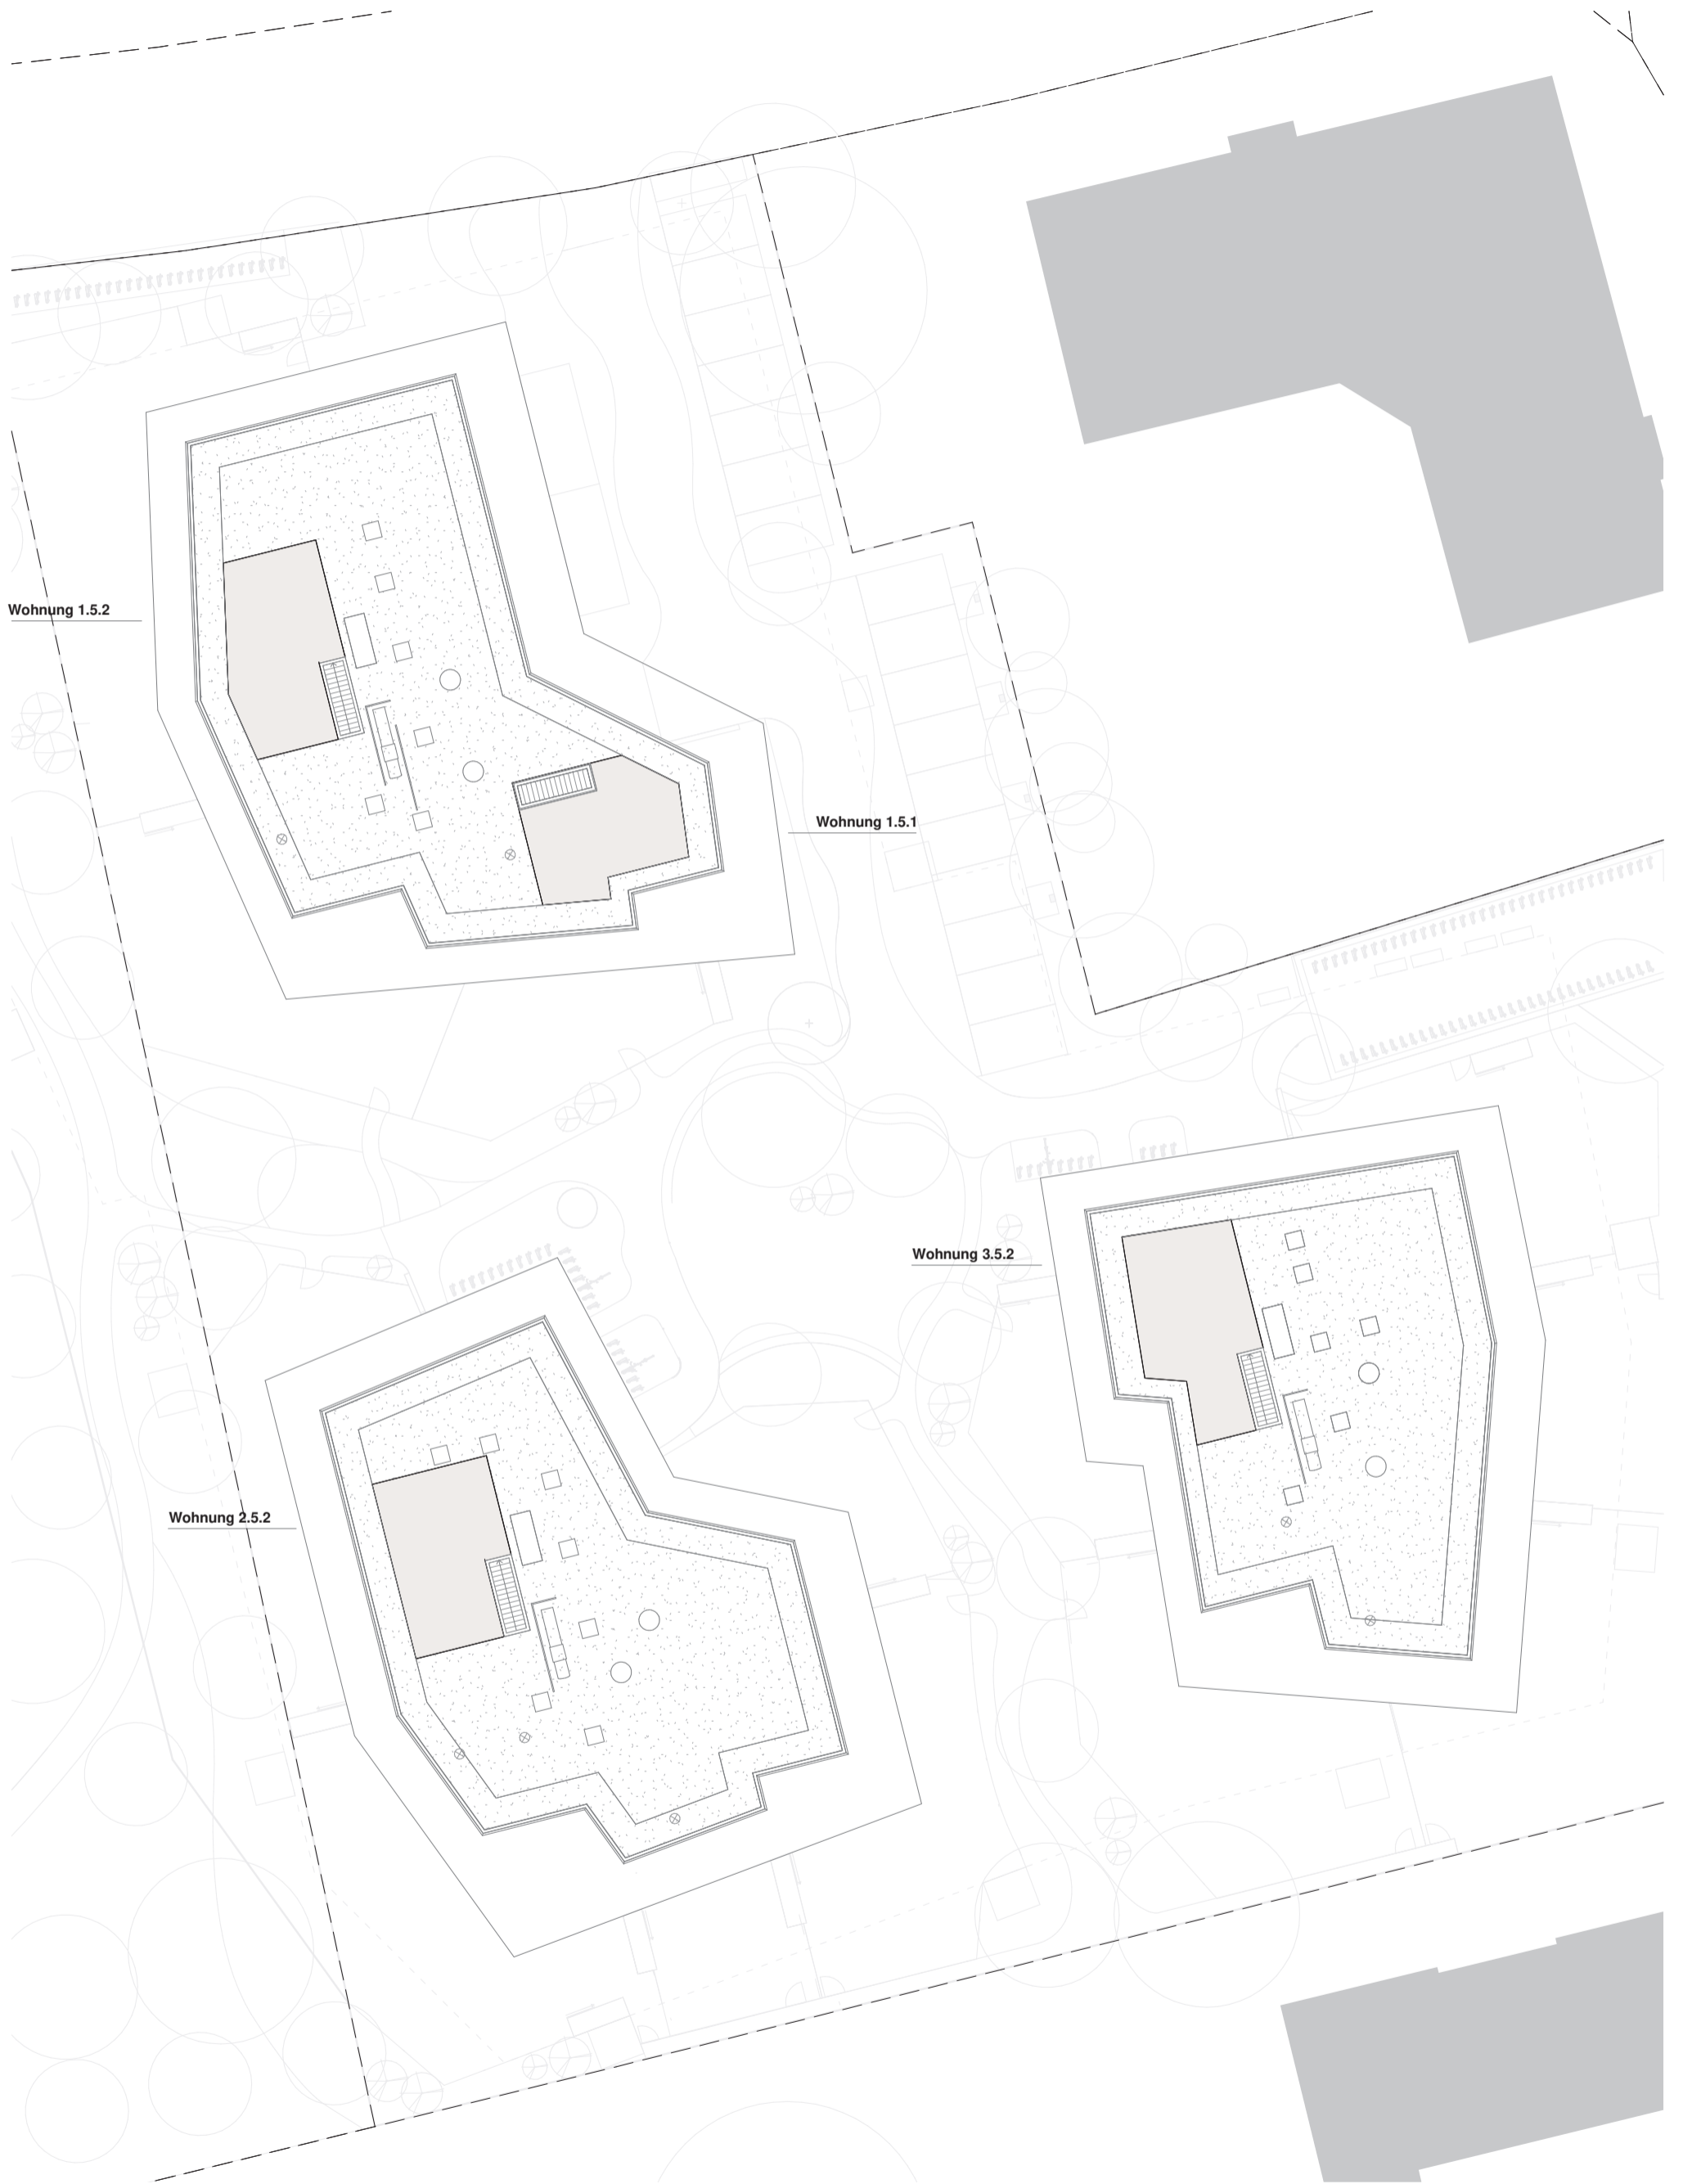

Wohnung 1.5.2

Wohnung 1.5.1

Wohnung 3.5.2

Wohnung 2.5.2



DACHAUFSICHT
1:300

**WERNDL &
PARTNER**