

Comune di Sona - VR

PERMESSO DI COSTRUIRE

per la realizzazione di una nuova villetta unifamiliare in via Ponte S.Caterina, loc. San Giorgio in Salici, in prossimità della linea ferroviaria.

09/11/2022

COMMITTENTE

Sig. Bianchi Massimo

PROGETTISTA

DIRETTORE LAVORI

Arch. Katia Rigo


TAVOLA

1

SCALA

1:100

Io Studio si riserva a termini di legge la proprietà del presente disegno con divieto di riprodurlo o cederlo a terzi senza sua autorizzazione

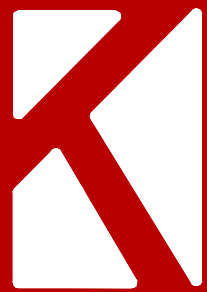

Katia Rigo
architetto

cell. : 347.4777134
studio: 351.6530477


Piazza della Libertà, 9
Castelnovo del Garda-VR

P.IVA 04583880234


studioarchitka@gmail.com

katia.rigo@archiworldpec.it


PIANO TERRA

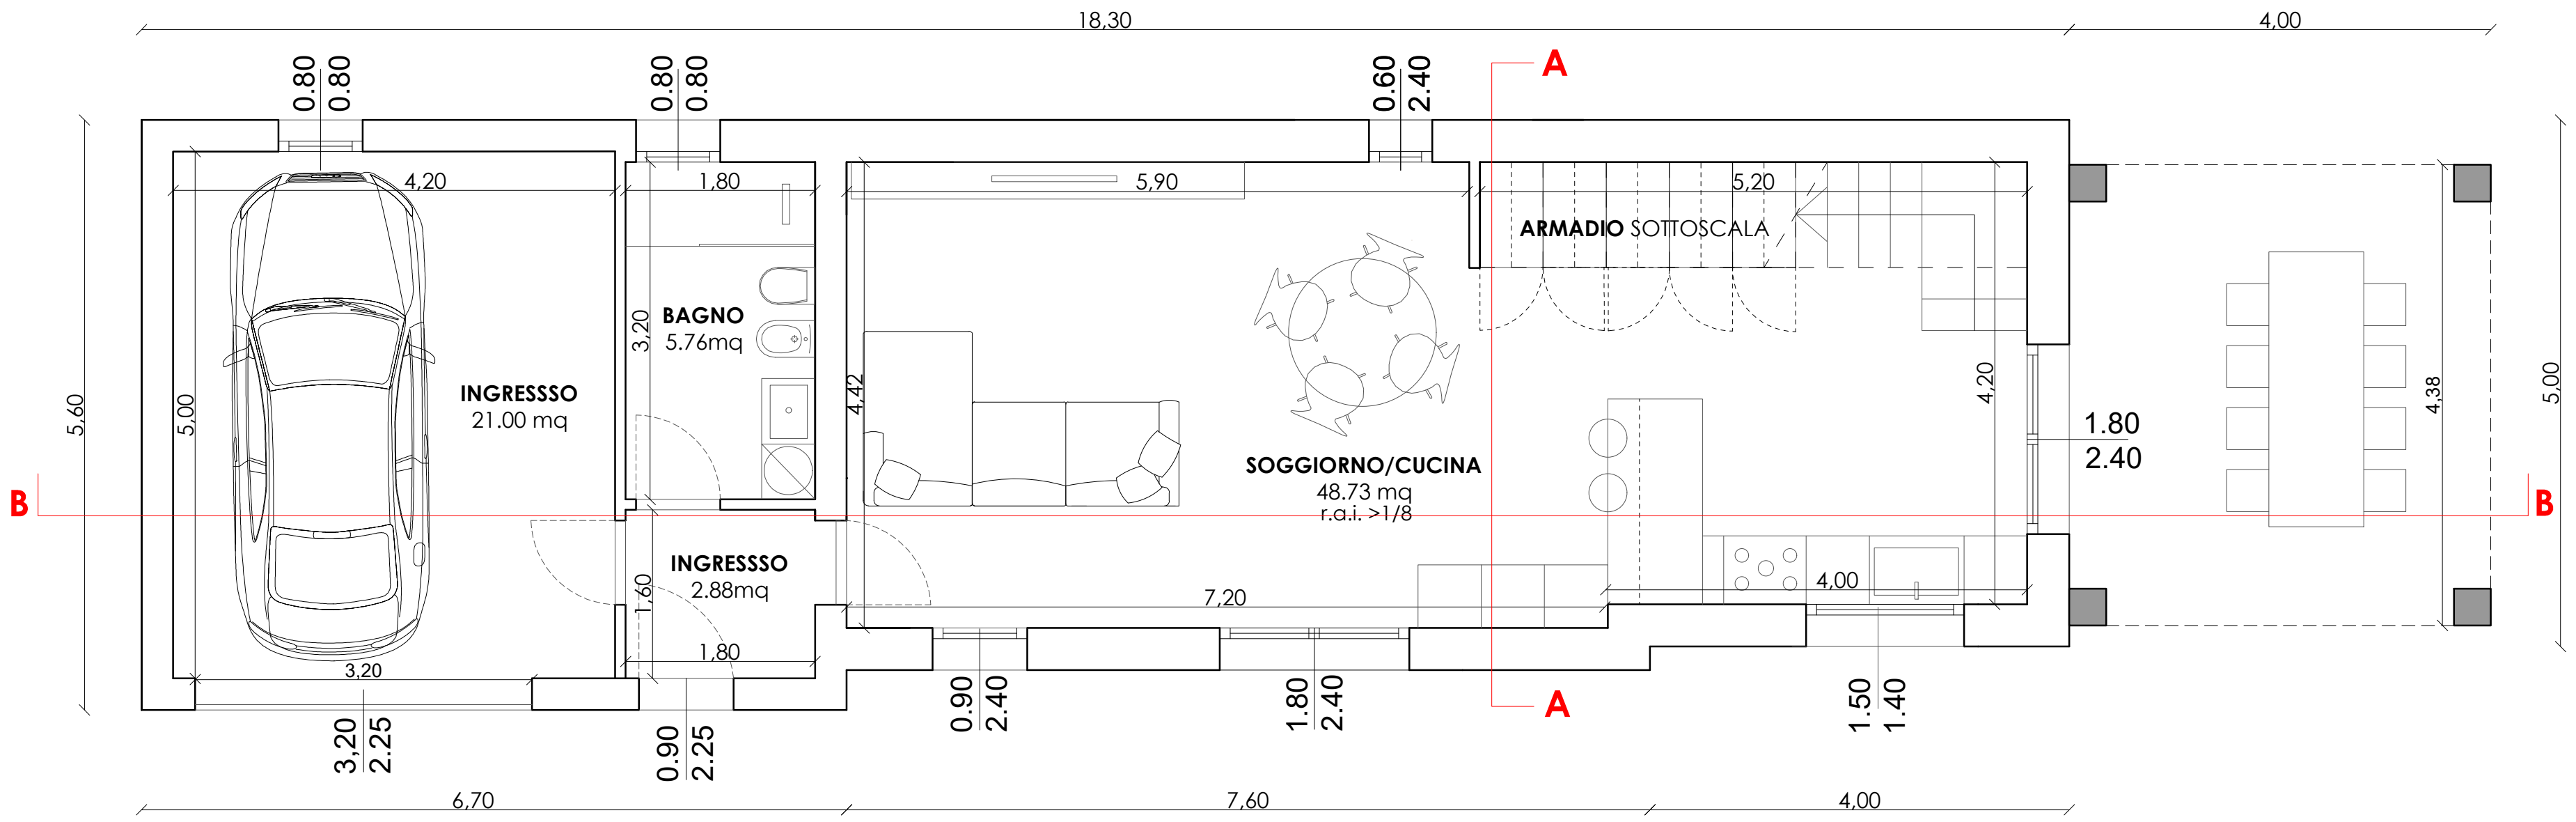

PIANO PRIMO

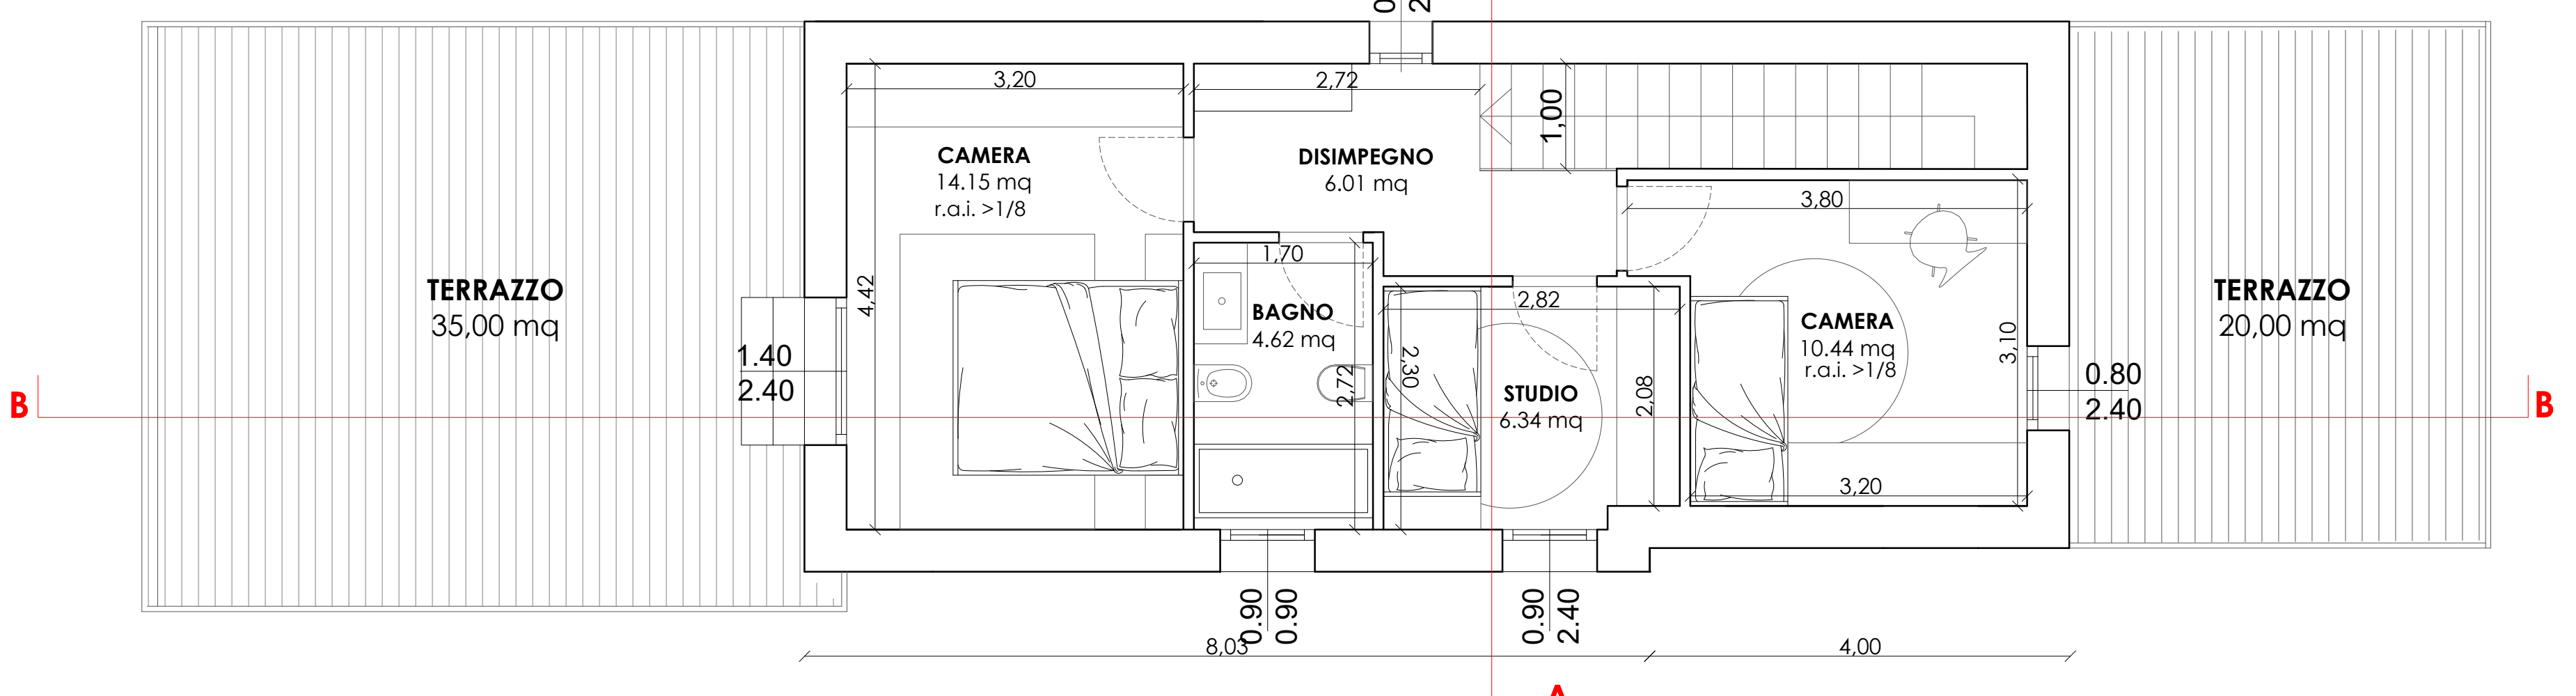

PLANIMETRIA GENERALE LOTTO - fuori scala

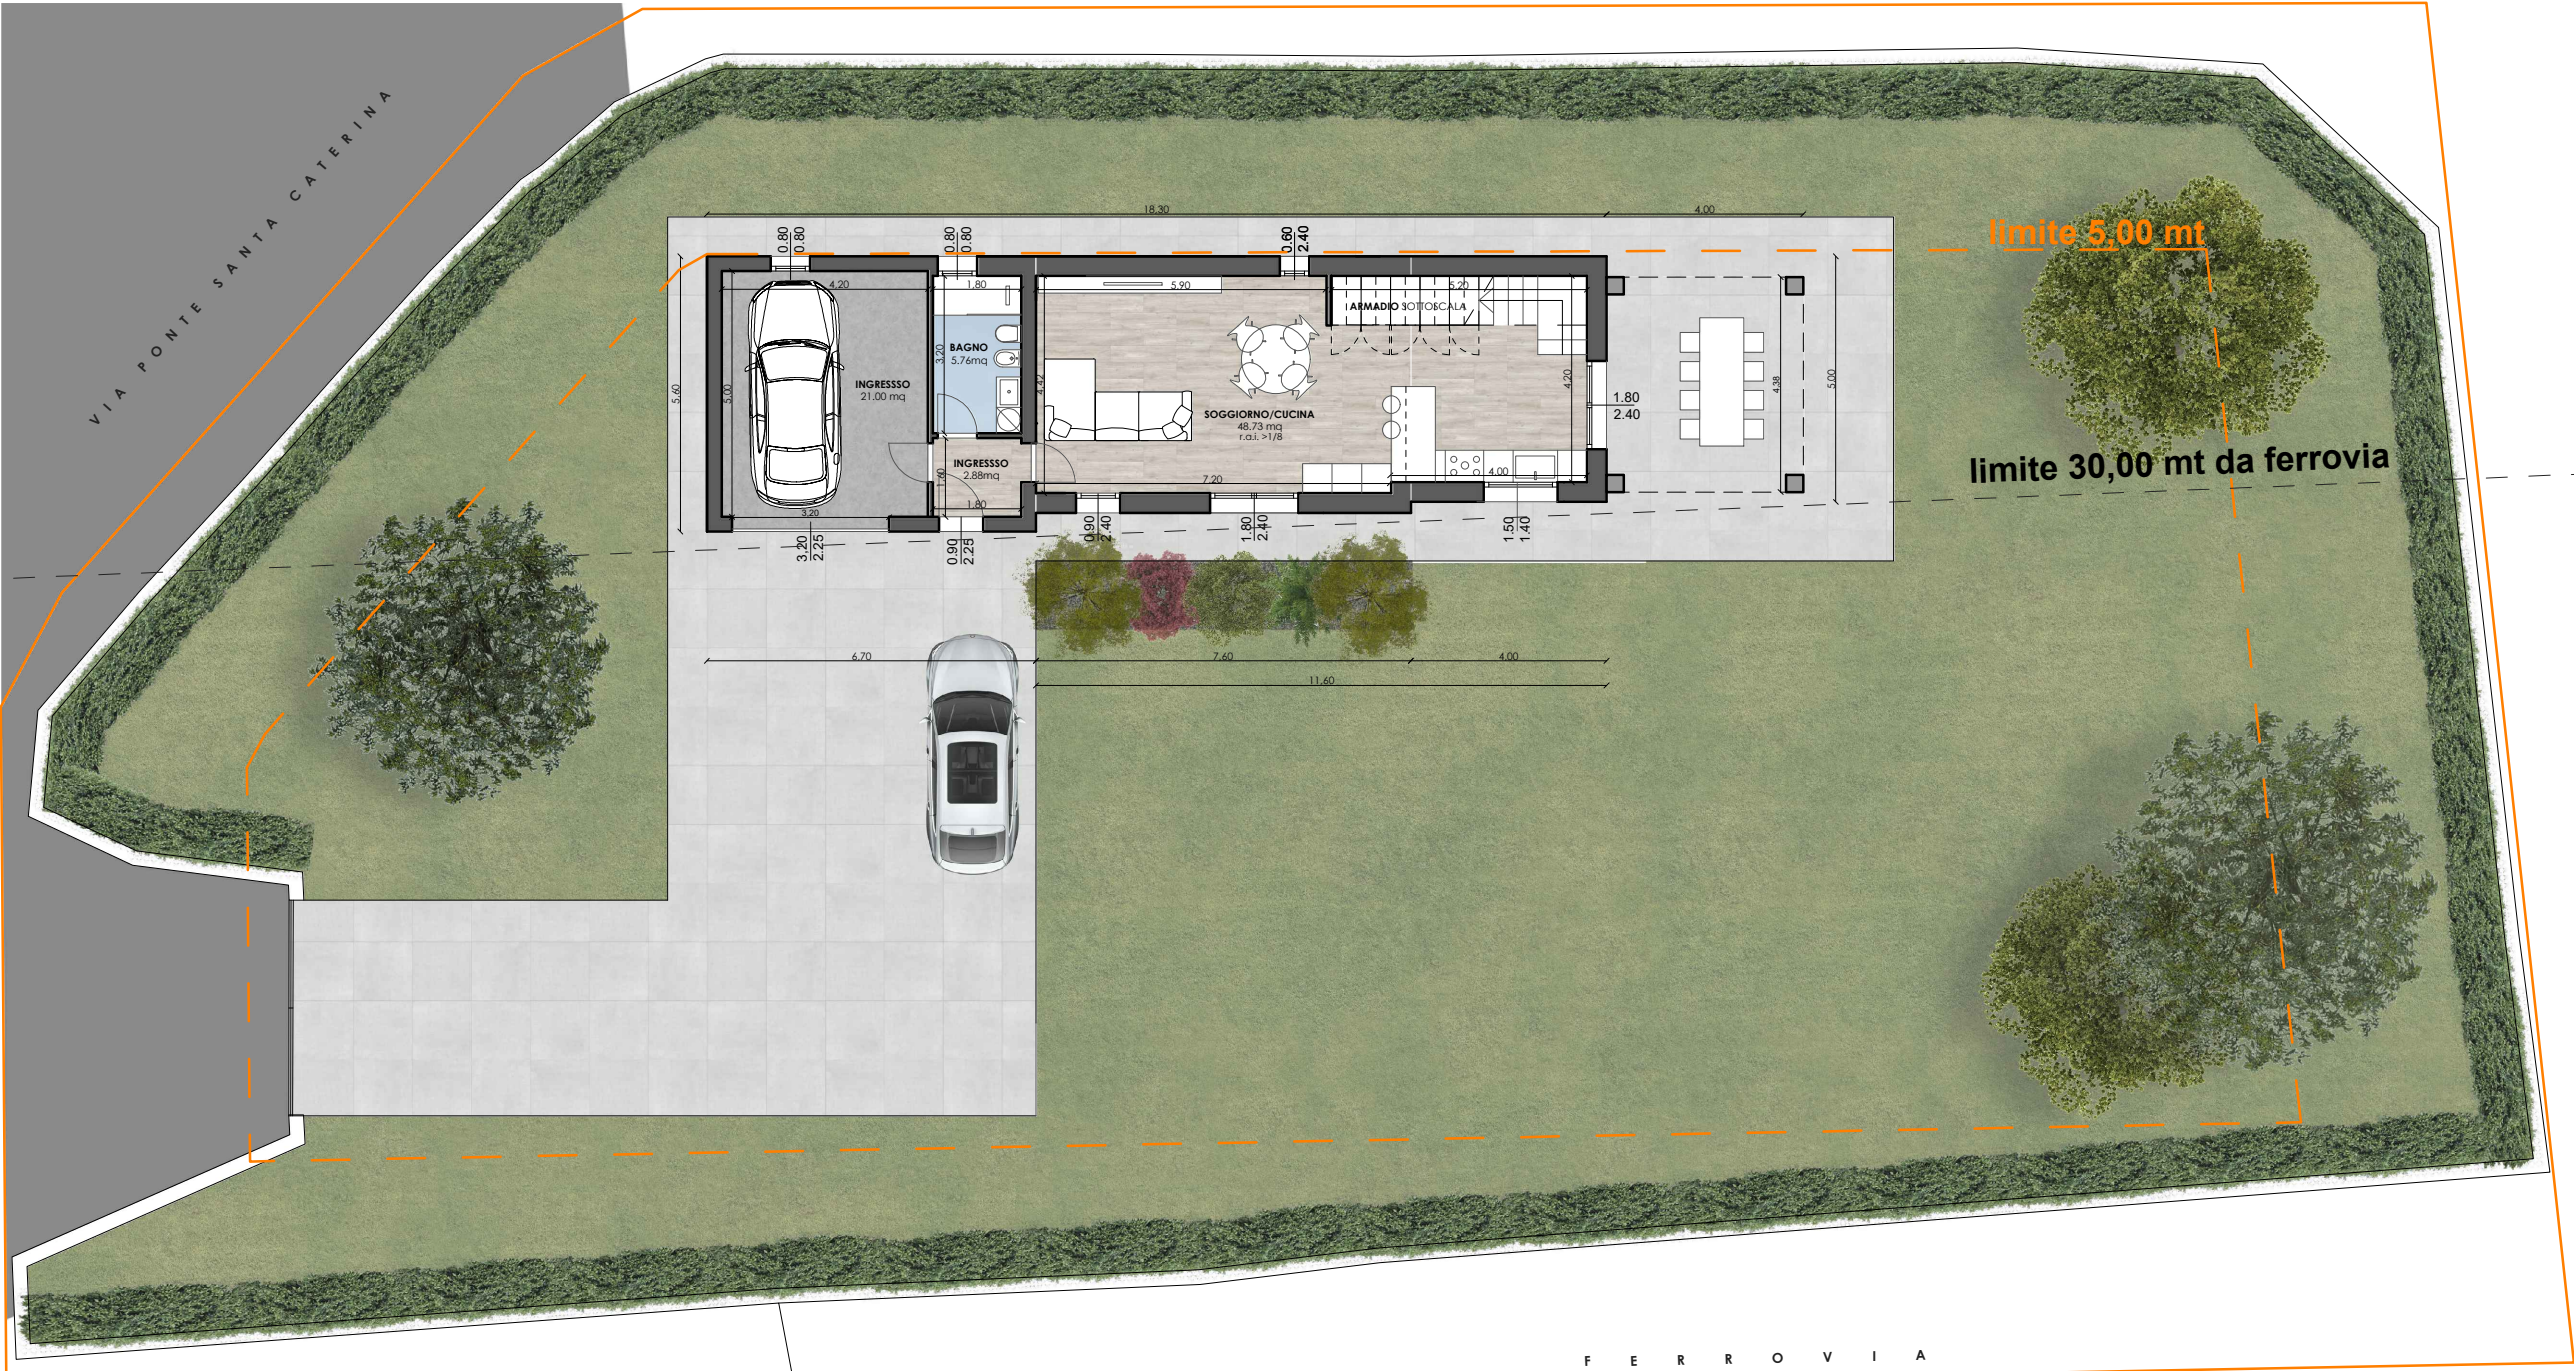


PIANTE - scala 1:50

PROSPETTI - scala 1:100



PROSPETTO SUD

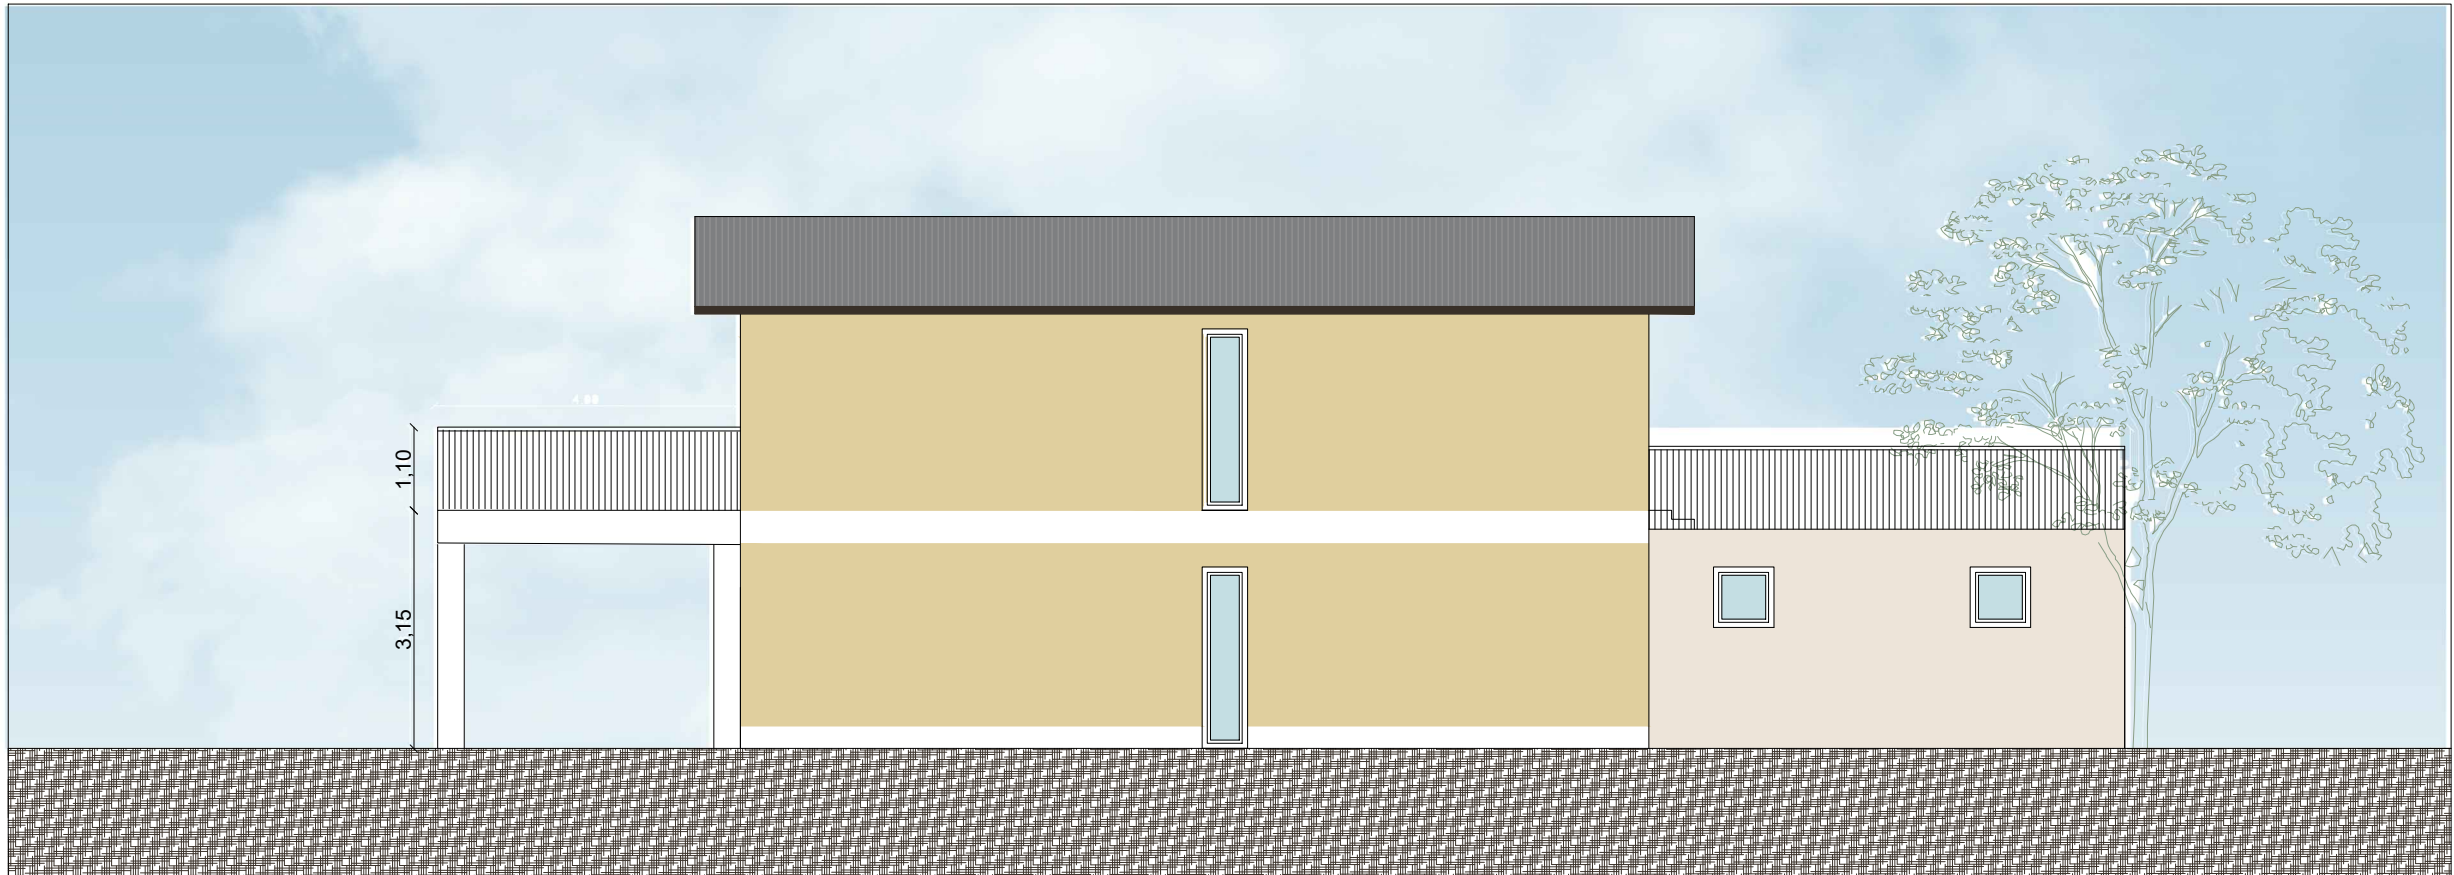

PROSPETTO NORD




PROSPETTO OVEST



PROSPETTO EST

SEZIONI - scala 1:100

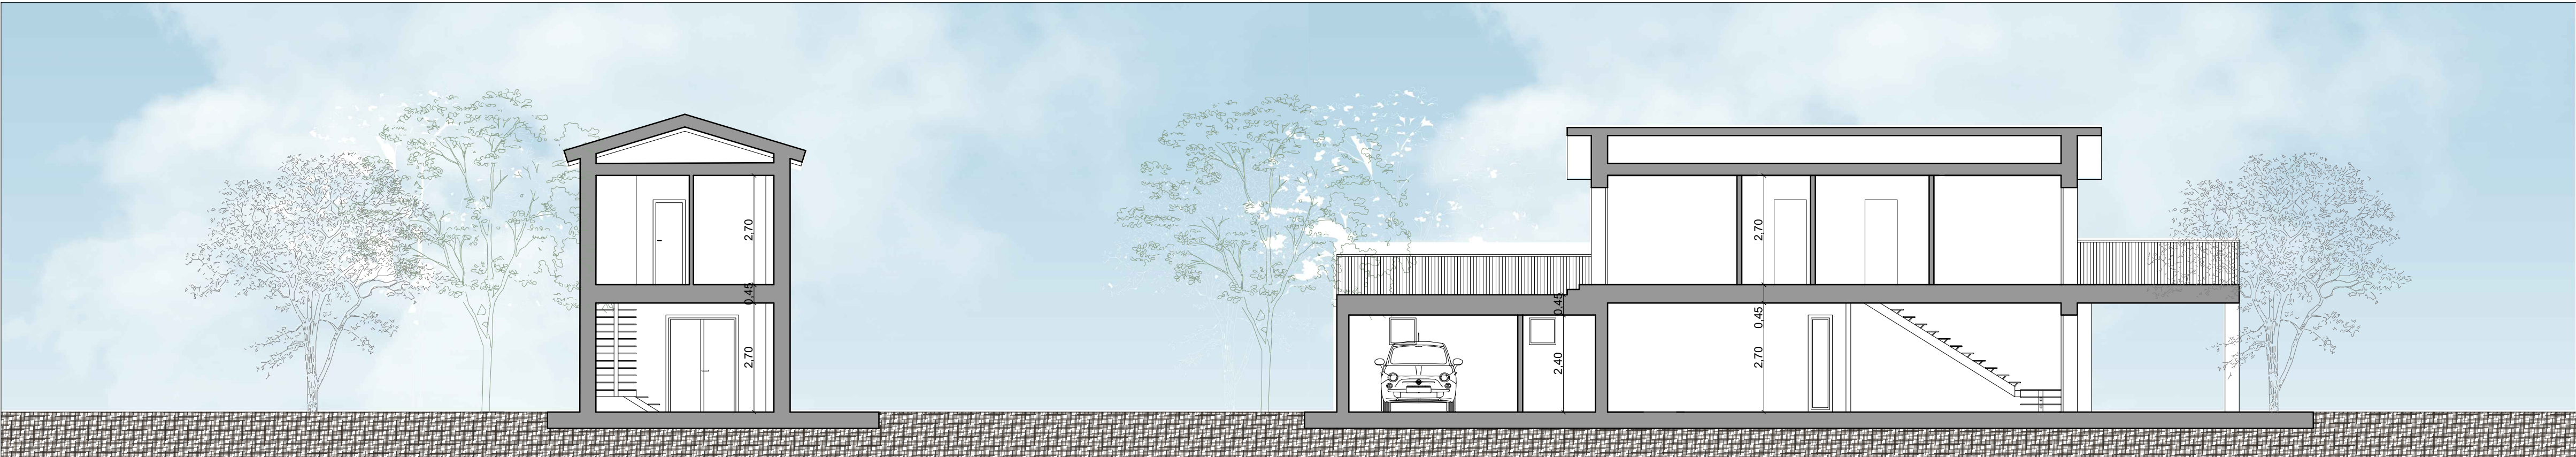

SEZIONE A-A

SEZIONE B-B